


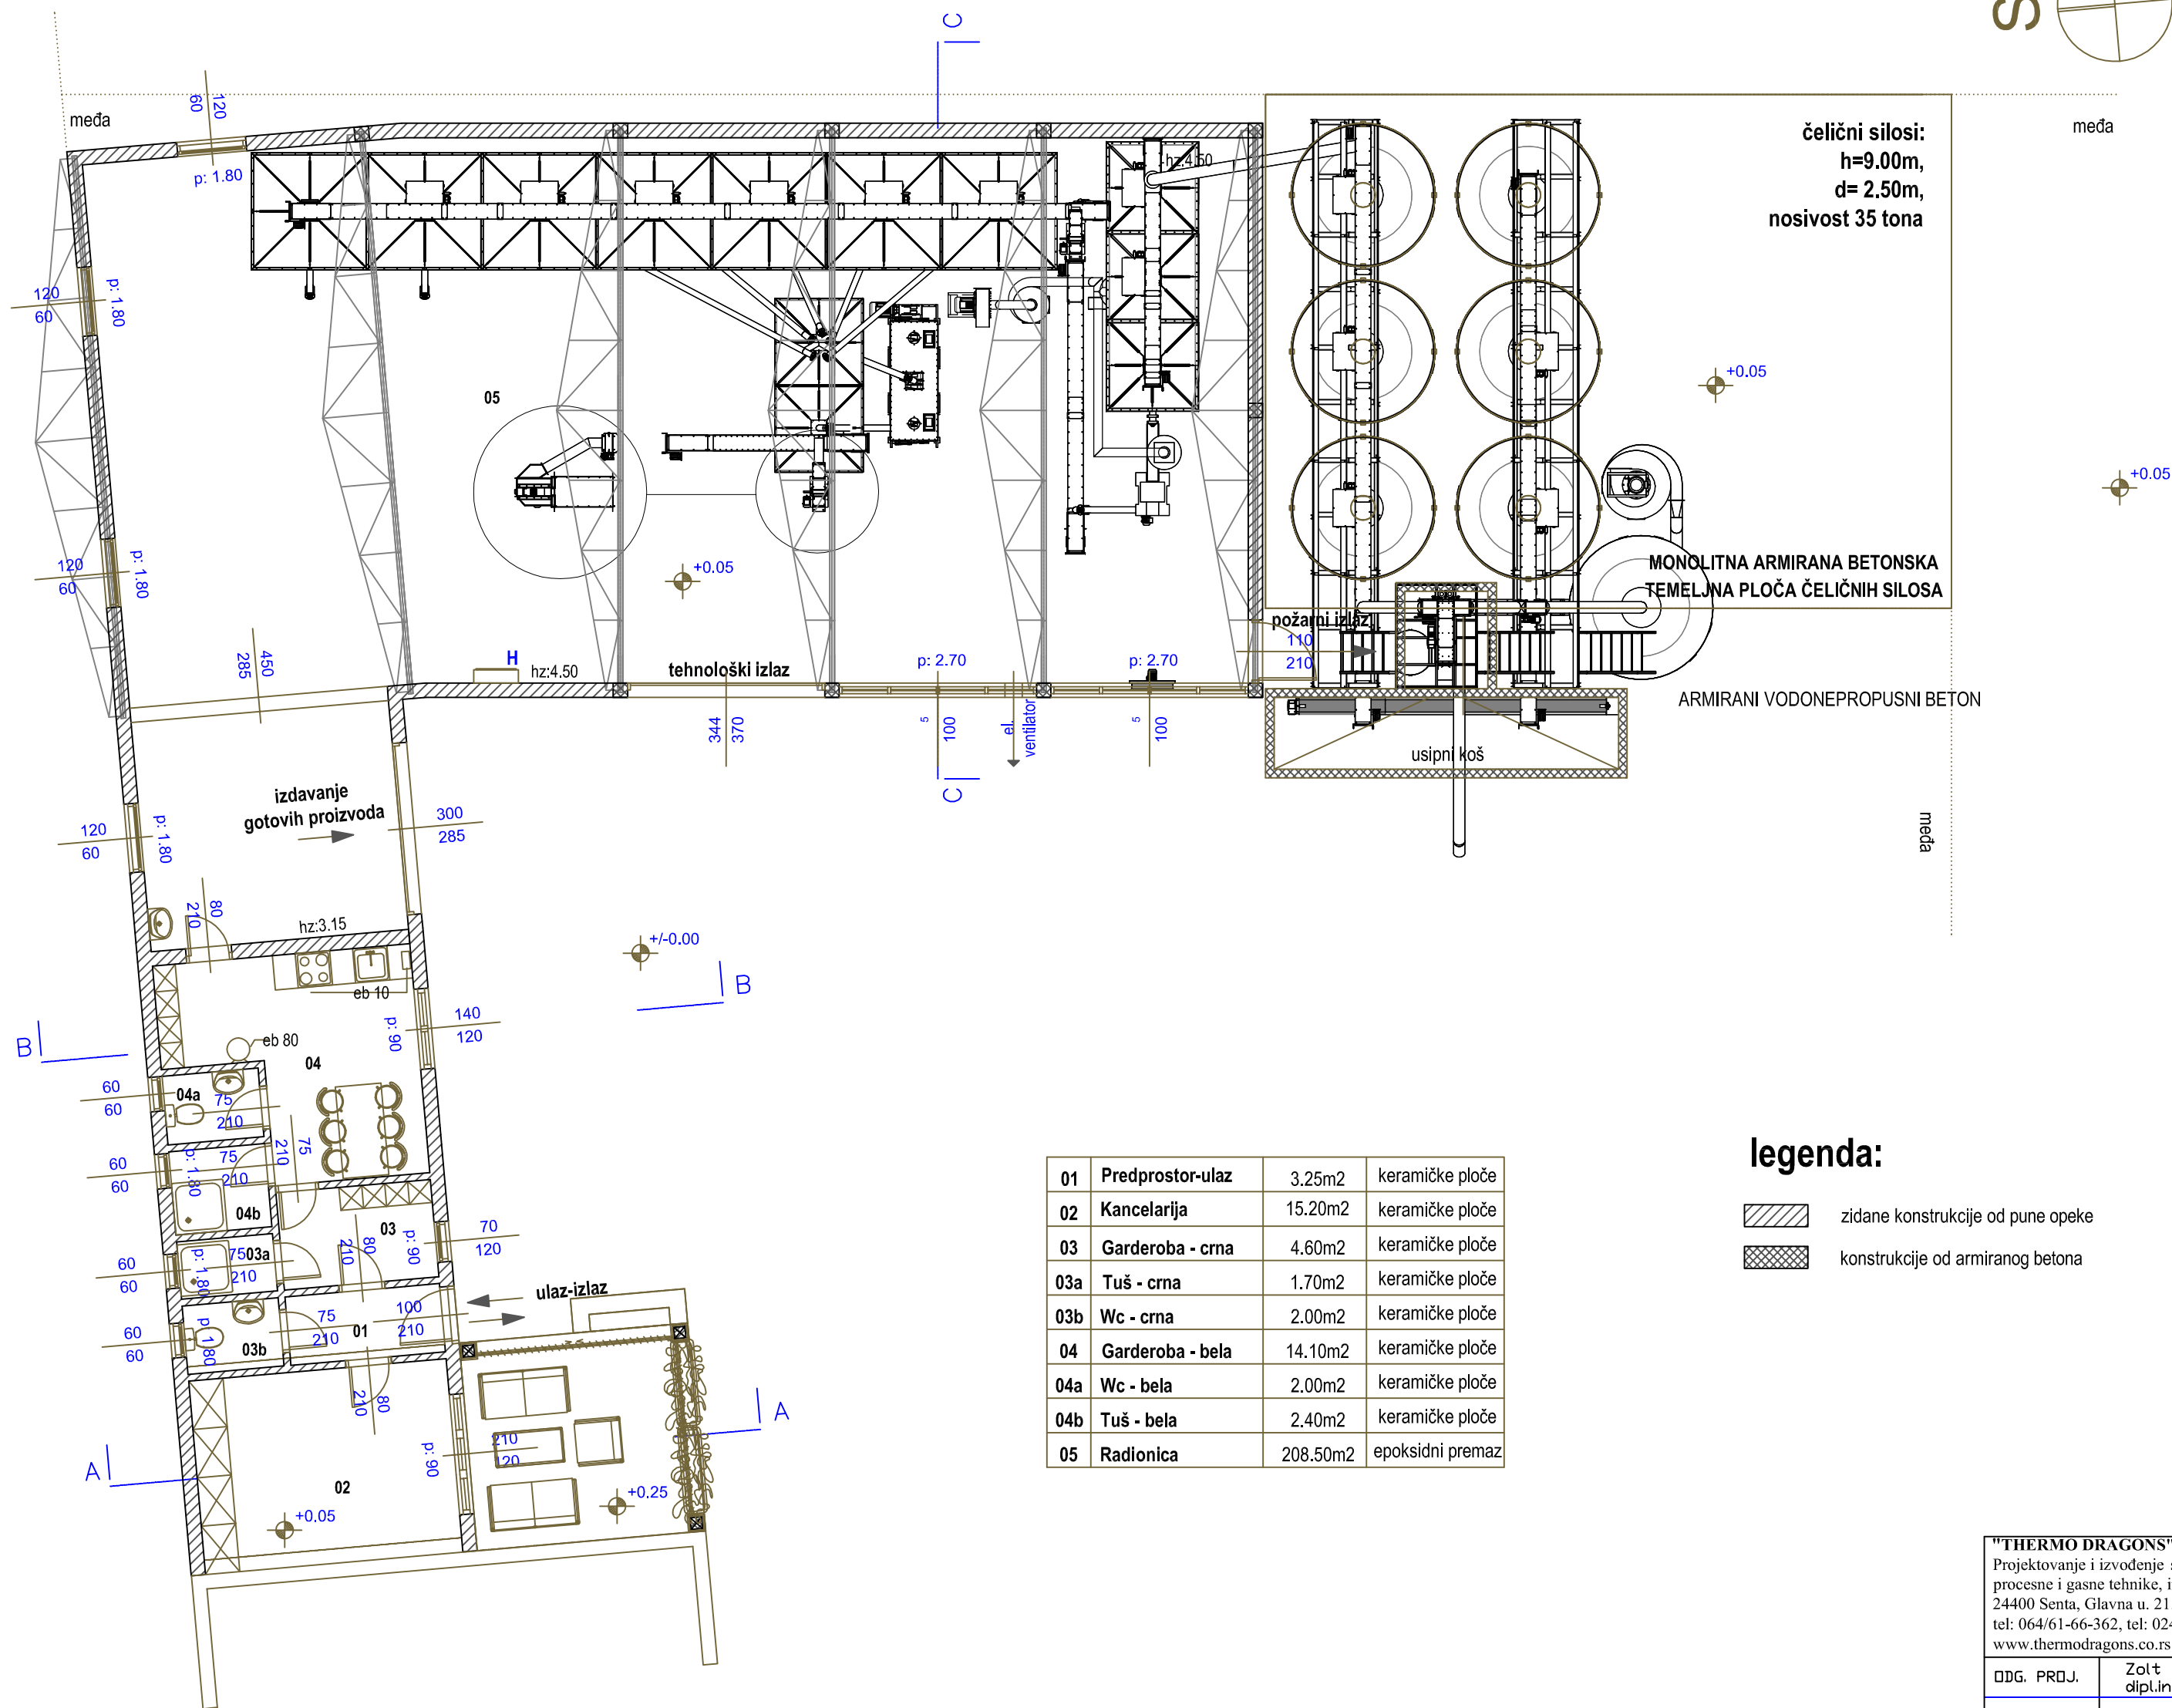

01	Predprostor-ulaz	3.25m2	keramičke ploče
02	Kancelarija	15.20m2	keramičke ploče
03	Garderoba - crna	4.60m2	keramičke ploče
03a	Tuš - crna	1.70m2	keramičke ploče
03b	Wc - crna	2.00m2	keramičke ploče
04	Garderoba - bela	14.10m2	keramičke ploče
04a	Wc - bela	2.00m2	keramičke ploče
04b	Tuš - bela	2.40m2	keramičke ploče
05	Radionica	208.50m2	epoksidni premaz

legenda:


- zidane konstrukcije od pune opeke
- konstrukcije od armiranog betona

"THERMO DRAGONS" D.o.o. Projektovanje i izvođenje sistema termotehnike, hidrotehnike, procesne i gasne tehnike, inženjering i export-import. 24400 Senta, Glavna u. 21. tel: 064/61-66-362, tel: 024/817-111, fax: 024/817-333 www.thermodragons.co.rs thermo.dragons@gmail.com			PROJEKT Glavni mašinski tehnološki projekat čeličnih silosa (6*35t) za uljarice i radionica za preradu uljarica sa mešaoom stočne hrane		
DDG. PROJ.	Zolt Nadj Zambo dipl.inz.mas		INVESTITOR-KORISNIK: UTRINA		
SARADNIK					
MERILO 1:100	NAZIV OSNOVA PRIZEMLJA SA OPREMOM		DATUM 23.08.2012	BROJ CRTEZA D_S-03.10/12 ZAMENA ZA CRTEZ	


LEGENDA:

- 0.0 Bunker 6x1,25 m;
1.0 Koritasti puzni izuzimač **PT1**; Q=30 t/h; Lu=5,5 m; N=4 kW;
2.0 Kofičasti elevator **E1**; Q=30 t/h; H=13,5; N=4 kW;
3.0 Asimetrična trokraka preklompka TK1; N=0,18 kWx2kom;
4.0 Asimetrična dvokraka preklompka DK1; DK2; N=0,18 kW;
5.0 Elektricni suber ES1; ES2; ES3; ES4; ES5; ES6; ES7; ES8;
ES9; ES10; ES11; ES12; ES13; ES14; ES15; ES16; ES17; ES18;
ES19; ES20; ES21; ES22; ES23; ES24; ES25; ES26; ES27; ES28; N=0.18 kW;
6.0 Siločelija Q=23m3; S1;
7.0 Rotacioni cistac RC1; Q=10 t/h; N=1.1 kW ;
8.0 Ciklon C1; Q=6000m3/h ;
9.0 Dozator D1; Q=8 t/h; N=0.55 kW;
10.0 Ventilator V1; N=3 kW;
11.0 Lančani transporter **LT1**, Q=30 t/h; L=5 m; N=1.5 kW;
12.0 Lančani transporter **LT2**, Q=30 t/h; L=9.5 m; N=1.5 kW;
13.0 Lančani transporter **LT3**, Q=30 t/h; L=8.5 m; N=1.5 kW;
14.0 Siločelija Q=33m3; S2; S3; S4; S5; S6;
15.0 Siločelija Q=28m3; S7;
16.0 Lančani transporter **LT4**, Q=30 t/h; L=10 m; N=1.5 kW;
17.0 Lančani transporter **LT5**, Q=30 t/h; L=10 m; N=1.5 kW;
18.0 Magnetna zamka MZ1;
19.0 Lančani transporter **LT6**, Q=30 t/h; L=4.5 m; N=1.5 kW;
20.0 Rezervoar R1; R2; R3; Q=2.5m3;
21.0 Krupara K1; Q=2 t/h; N=11 kW;
22.0 Pužni transporter **PT1**; Q=10 t/h; L=2 m; N=1.5 kW;
23.0 Pužni transporter **PT2**; Q=200 kg/h; L=1 m; N=0.75 kW;
24.0 Eks-truder EX1; Q=200 kg/h N=22 kW;
25.0 Spiralni vibro hladnjak H1; Q=200 kg/h; N=1.1 kWx2kom;
26.0 Pužni transporter **PT3**; Q=10 t/h; L=2 m; N=1.5 kW;
27.0 Pužni transporter **PT4**; Q=200 kg/h; L=1 m; N=0.75 kW;
28.0 Cediljka za uljarice PR1; Q=200 kg/h N=15 kW;
29.0 Spiralni vibro hladnjak H2; Q=200 kg/h; N=1.1 kWx2kom;
30.0 Krupara K2; Q=2 t/h; N=11 kW;
31.0 Pužni transporter **PT5**; Q=10 t/h; L=2 m; N=1.5 kW;
32.0 Ciklon C2; Q=2000m3/h ;
33.0 Ventilator V2; N=2.2 kW ;
34.0 Dozator D2; Q=5 t/h; N=0.55 kW;
35.0 Lančani transporter **LT7**, Q=30 t/h; L=5 m; N=1.5 kW;
36.0 Kofičasti elevator **E2**, Q=30 t/h; H=4.5; N=2.2 kW;
37.0 Lančani transporter **LT8**, Q=30 t/h; L=14.5 m; N=2,2 kW;
38.0 Rezervoar R4; R5; R6; R7; R8; R9; R10; Q=5m3;
39.0 Pužni transporter **PT6**; **PT7**; Q=10 t/h; L=2 m; N=1.5 kW;
40.0 Pužni transporter **PT8**; Q=10 t/h; L=6 m; N=3 kW;
41.0 Pužni transporter **PT9**; Q=10 t/h; L=4,5 m; N=2.2 kW;
42.0 Pužni transporter **PT10**; Q=10 t/h; L=3,5 m; N=2.2 kW;
43.0 Pužni transporter **PT11**; Q=10 t/h; L=3,5 m; N=2.2 kW;
44.0 Pužni transporter **PT12**; Q=10 t/h; L=5 m; N=3 kW;
45.0 Merna celija M1; Q= 2m3;
46.0 Pužni transporter **PT13**; Q=10 t/h; L=2,5 m; N=1.5 kW;
47.0 Mesaona MS1; Q=500 kg; N=11 kW;
48.0 Pužni transporter **PT14**; Q=10 t/h; L=2,5 m; N=1.5 kW;
49.0 Rezervoar R11; Q=2m3;
50.0 Pužni transporter **PT15**; Q=10 t/h; L=1 m; N=0.75 kW;
51.0 Kofičasti elevator **E3**, Q=30 t/h; H=6.3; N=2.2 kW;
52.0 Lančani transporter **LT9**, Q=30 t/h; L=3.5 m; N=1.5 kW;
53.0 Ventilator V3; N=0.37 kW;
54.0 Gravitacioni cevovod Ø200x3 20m;
55.0 Drzac krovne staze sa 85°6kom;
56.0 Krovna staza 40m;
57.0 Remontna staza E1 1kom;
58.0 Merdevina 15m;
59.0 Mlinsko koleno 2kom;
60.0 Izlivi 40 kom;


Ukupno instalisana snaga: Nui = 139.88 kW

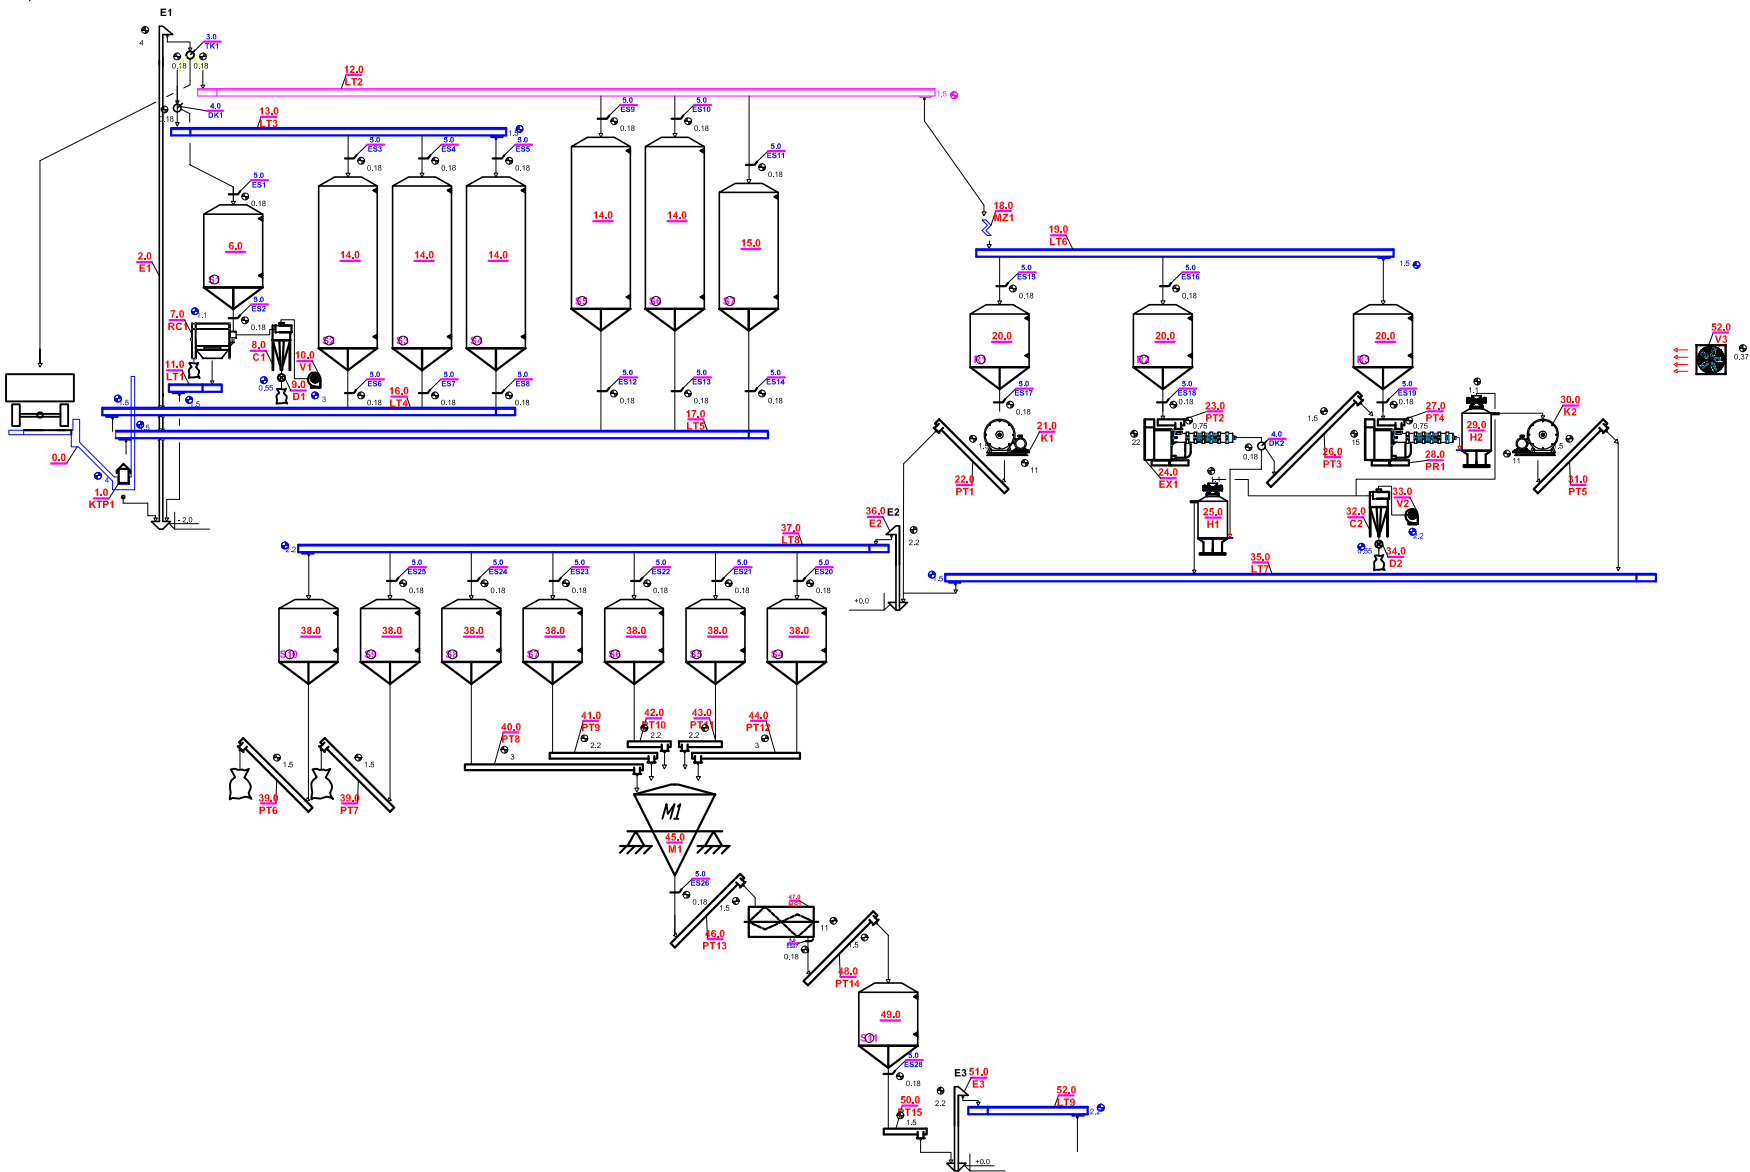

"THERMO DRAGONS" D.o.o. Projektovanje i izvođenje sistema termotehnike, hidrotehnike, procesne i gasne tehnike, inženjering i export-import. 24400 Senta, Glavna u. 21. tel: 064/61-66-362, tel: 024/817-111, fax: 024/817-333 www.thermodragons.co.rs thermo.dragons@gmail.com		PROJEKT Glavni mašinski tehnološki projekat čeličnih silosa (6*35t) za uljarice i radionica za preradu uljarica sa mešaonom stočne hrane	
		INVESTITOR-KORISNIK: UTRINA	
ODG. PROJ.	Zolt Nadj Zambo dipl.inz.mas	TEHNOLOŠKA LINIJA	
SARADNIK			
MERIL0 X:X	NAZIV	DATUM 23.08.2012	BROJ CRTEZA D_S-02.10/12 ZAMENA ZA CRTEZ

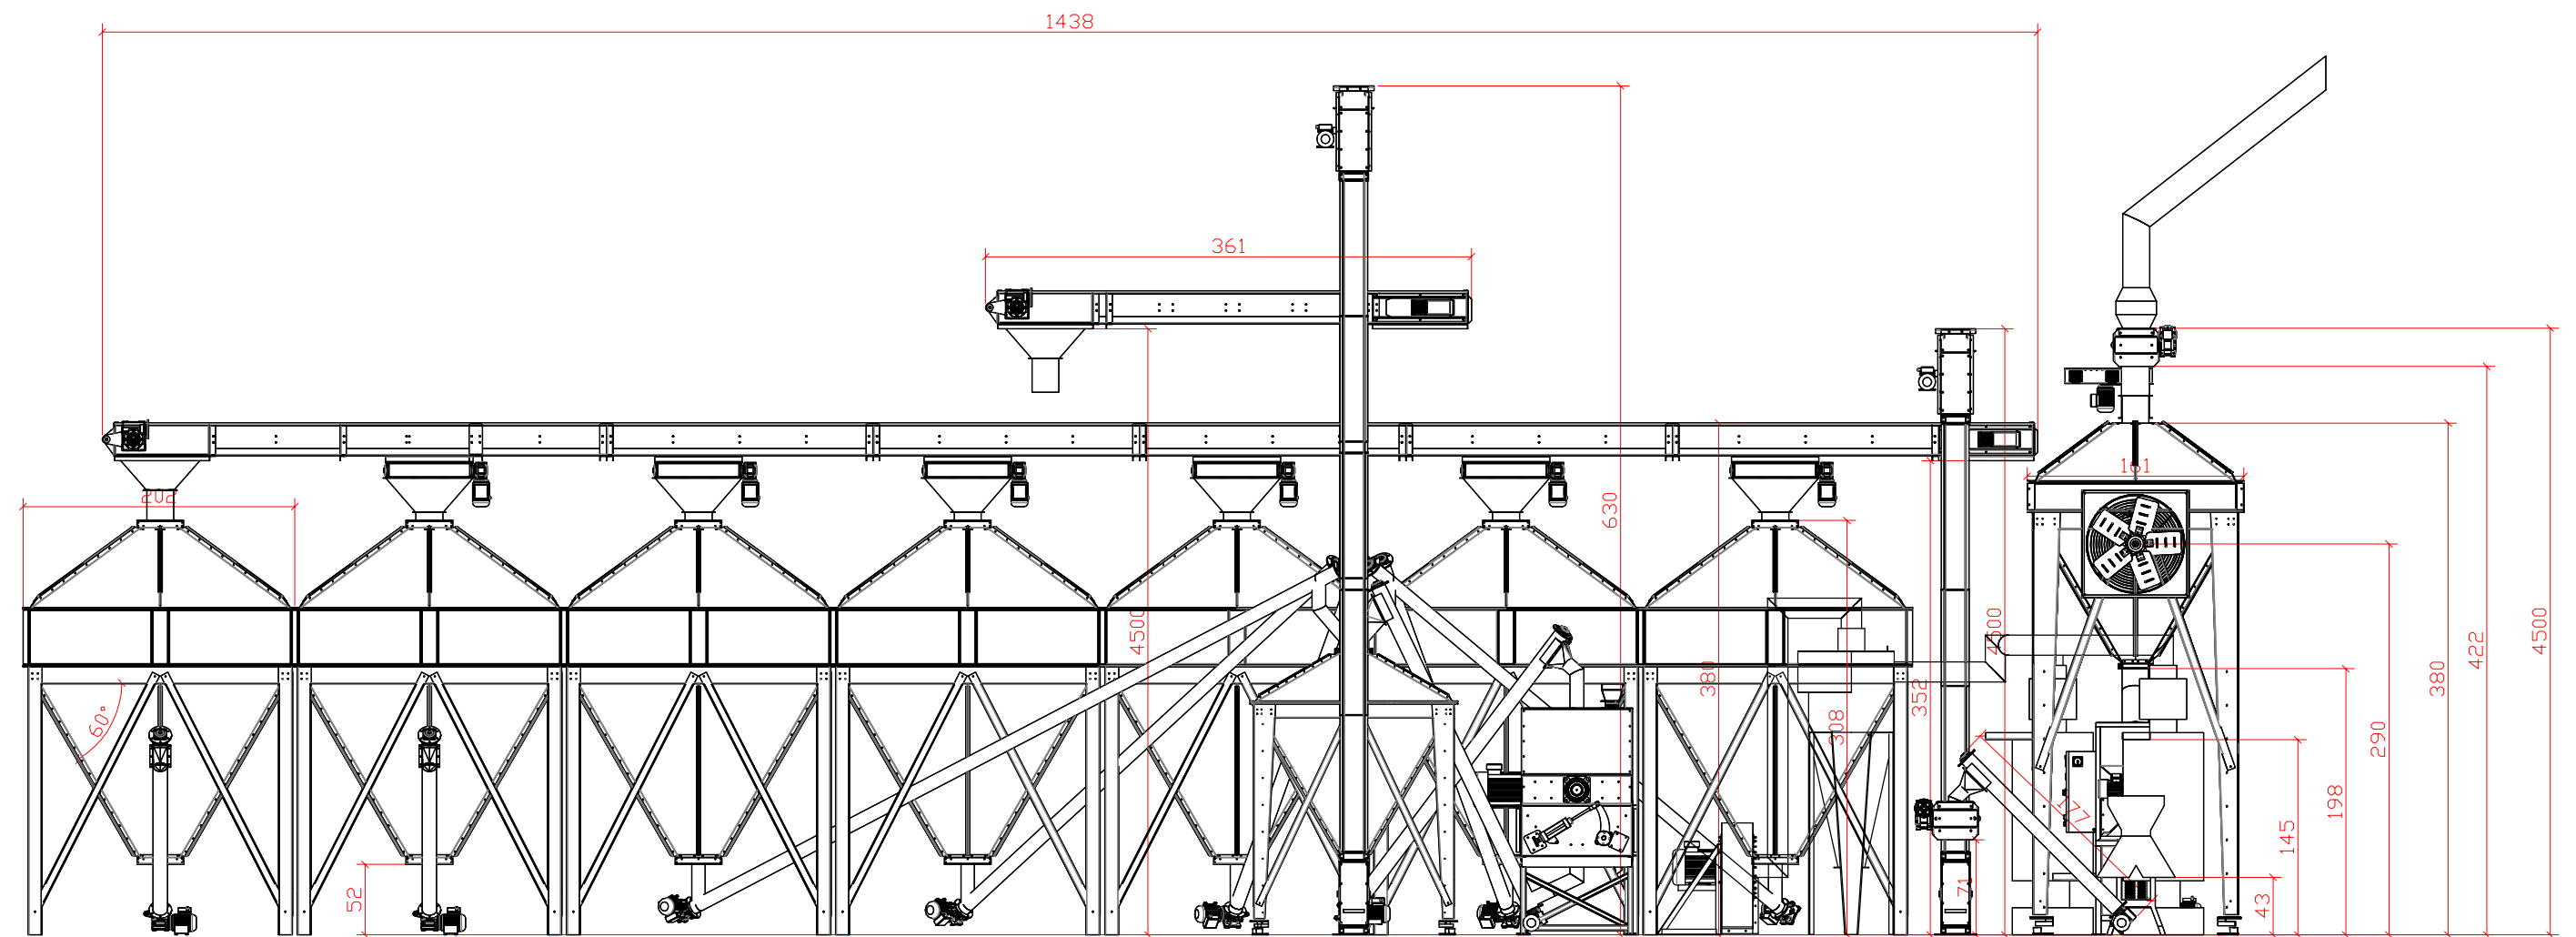

"THERMO DRAGONS" D.o.o. Projektovanje i izvođenje sistema termotehnike, hidrotehnike, procesne i gasne tehnike, inženjering i export-import. 24400 Senta, Glavna u. 21. tel: 064/61-66-362, tel: 024/817-111, fax: 024/817-333 www.thermodragons.co.rs thermo.dragons@gmail.com			PROJEKT Glavni mašinski tehnološki projekat čeličnih silosa (6*35t) za uljarice i radionica za preradu uljarica sa mešaoom stočne hrane	
DDG. PROJ. Zolt Nadj Zambo dipl.inz.mas			INVESTITOR-KORISNIK: UTRINA	
SARADNIK			BROJ CRTEZA D_S-06.10/12 ZAMENA ZA CRTEZ	
MERILO 1:50	NAZIV TEHNOLOŠKA OPREMA pogled "A"		DATUM 23.08.2012	

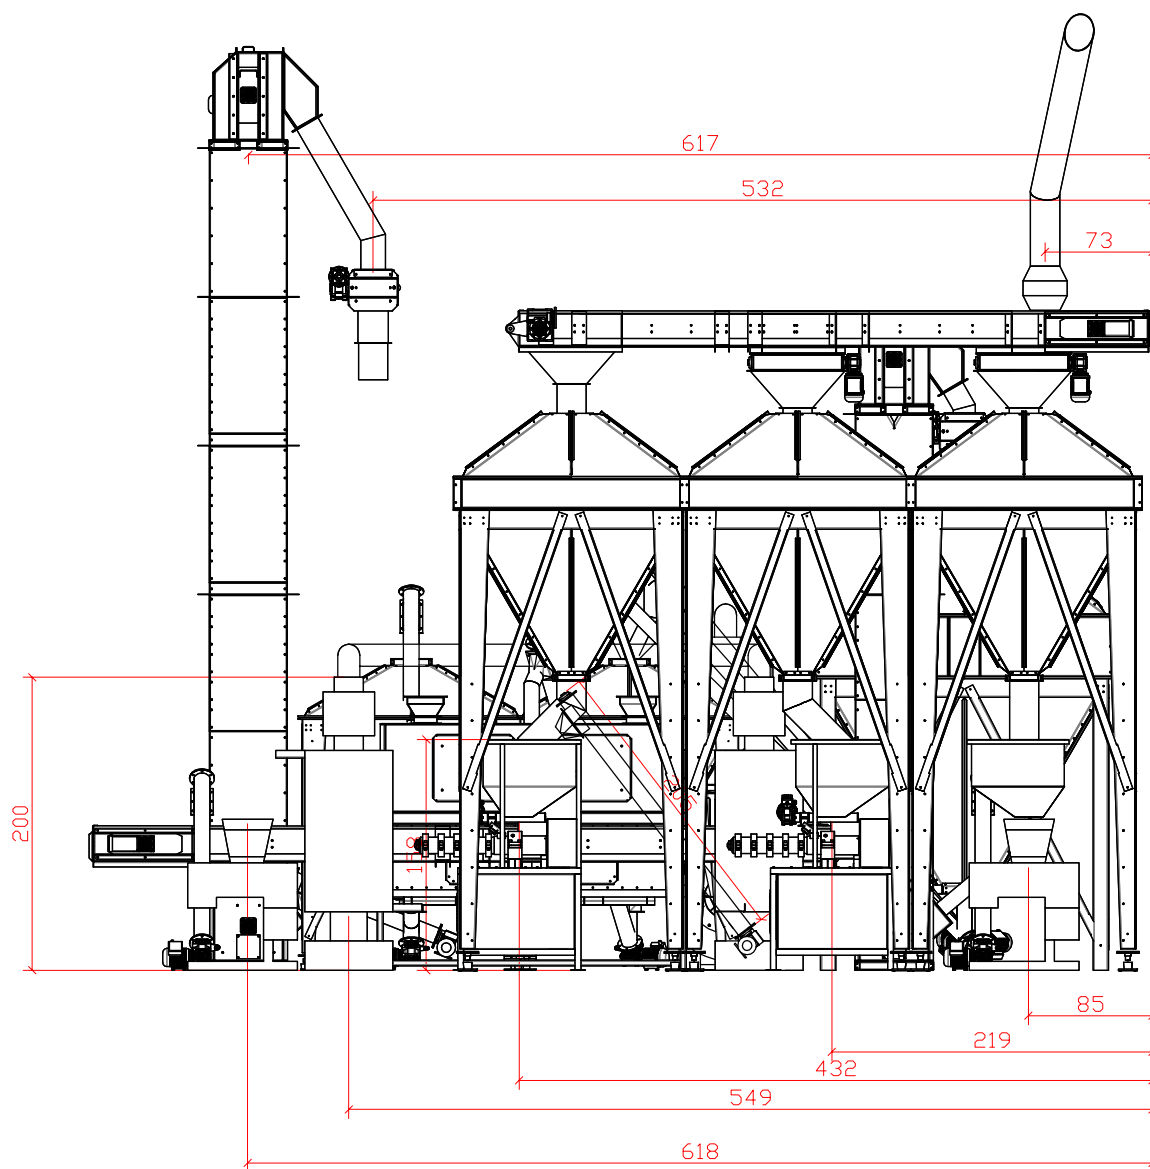

"THERMO DRAGONS" D.o.o.

Projektovanje i izvođenje sistema termotehnike, hidrotehnike, procesne i gasne tehnike, inženjering i export-import.
24400 Senta, Glavna u. 21.
tel: 064/61-66-362, tel: 024/817-111, fax: 024/817-333
www.thermodragons.co.rs thermo.dragons@gmail.com


ODG. PROJ.	Zolt Nadj Zambo dipl.inz.mas	
SARADNIK		

PROJEKT Glavni mašinski tehnološki projekat čeličnih silosa (6*35t) za uljarice i radionica za preradu uljarica sa mešaoom stočne hrane

INVESTITOR-KORISNIK:

UTRINA


MERIL 1:50	NAZIV TEHNOLOŠKA OPREMA pogled "B"	DATUM 23.08.2012	BROJ CRTEZA D_S-07.10/12 ZAMENA ZA CRTEZ
---------------	---	---------------------	--

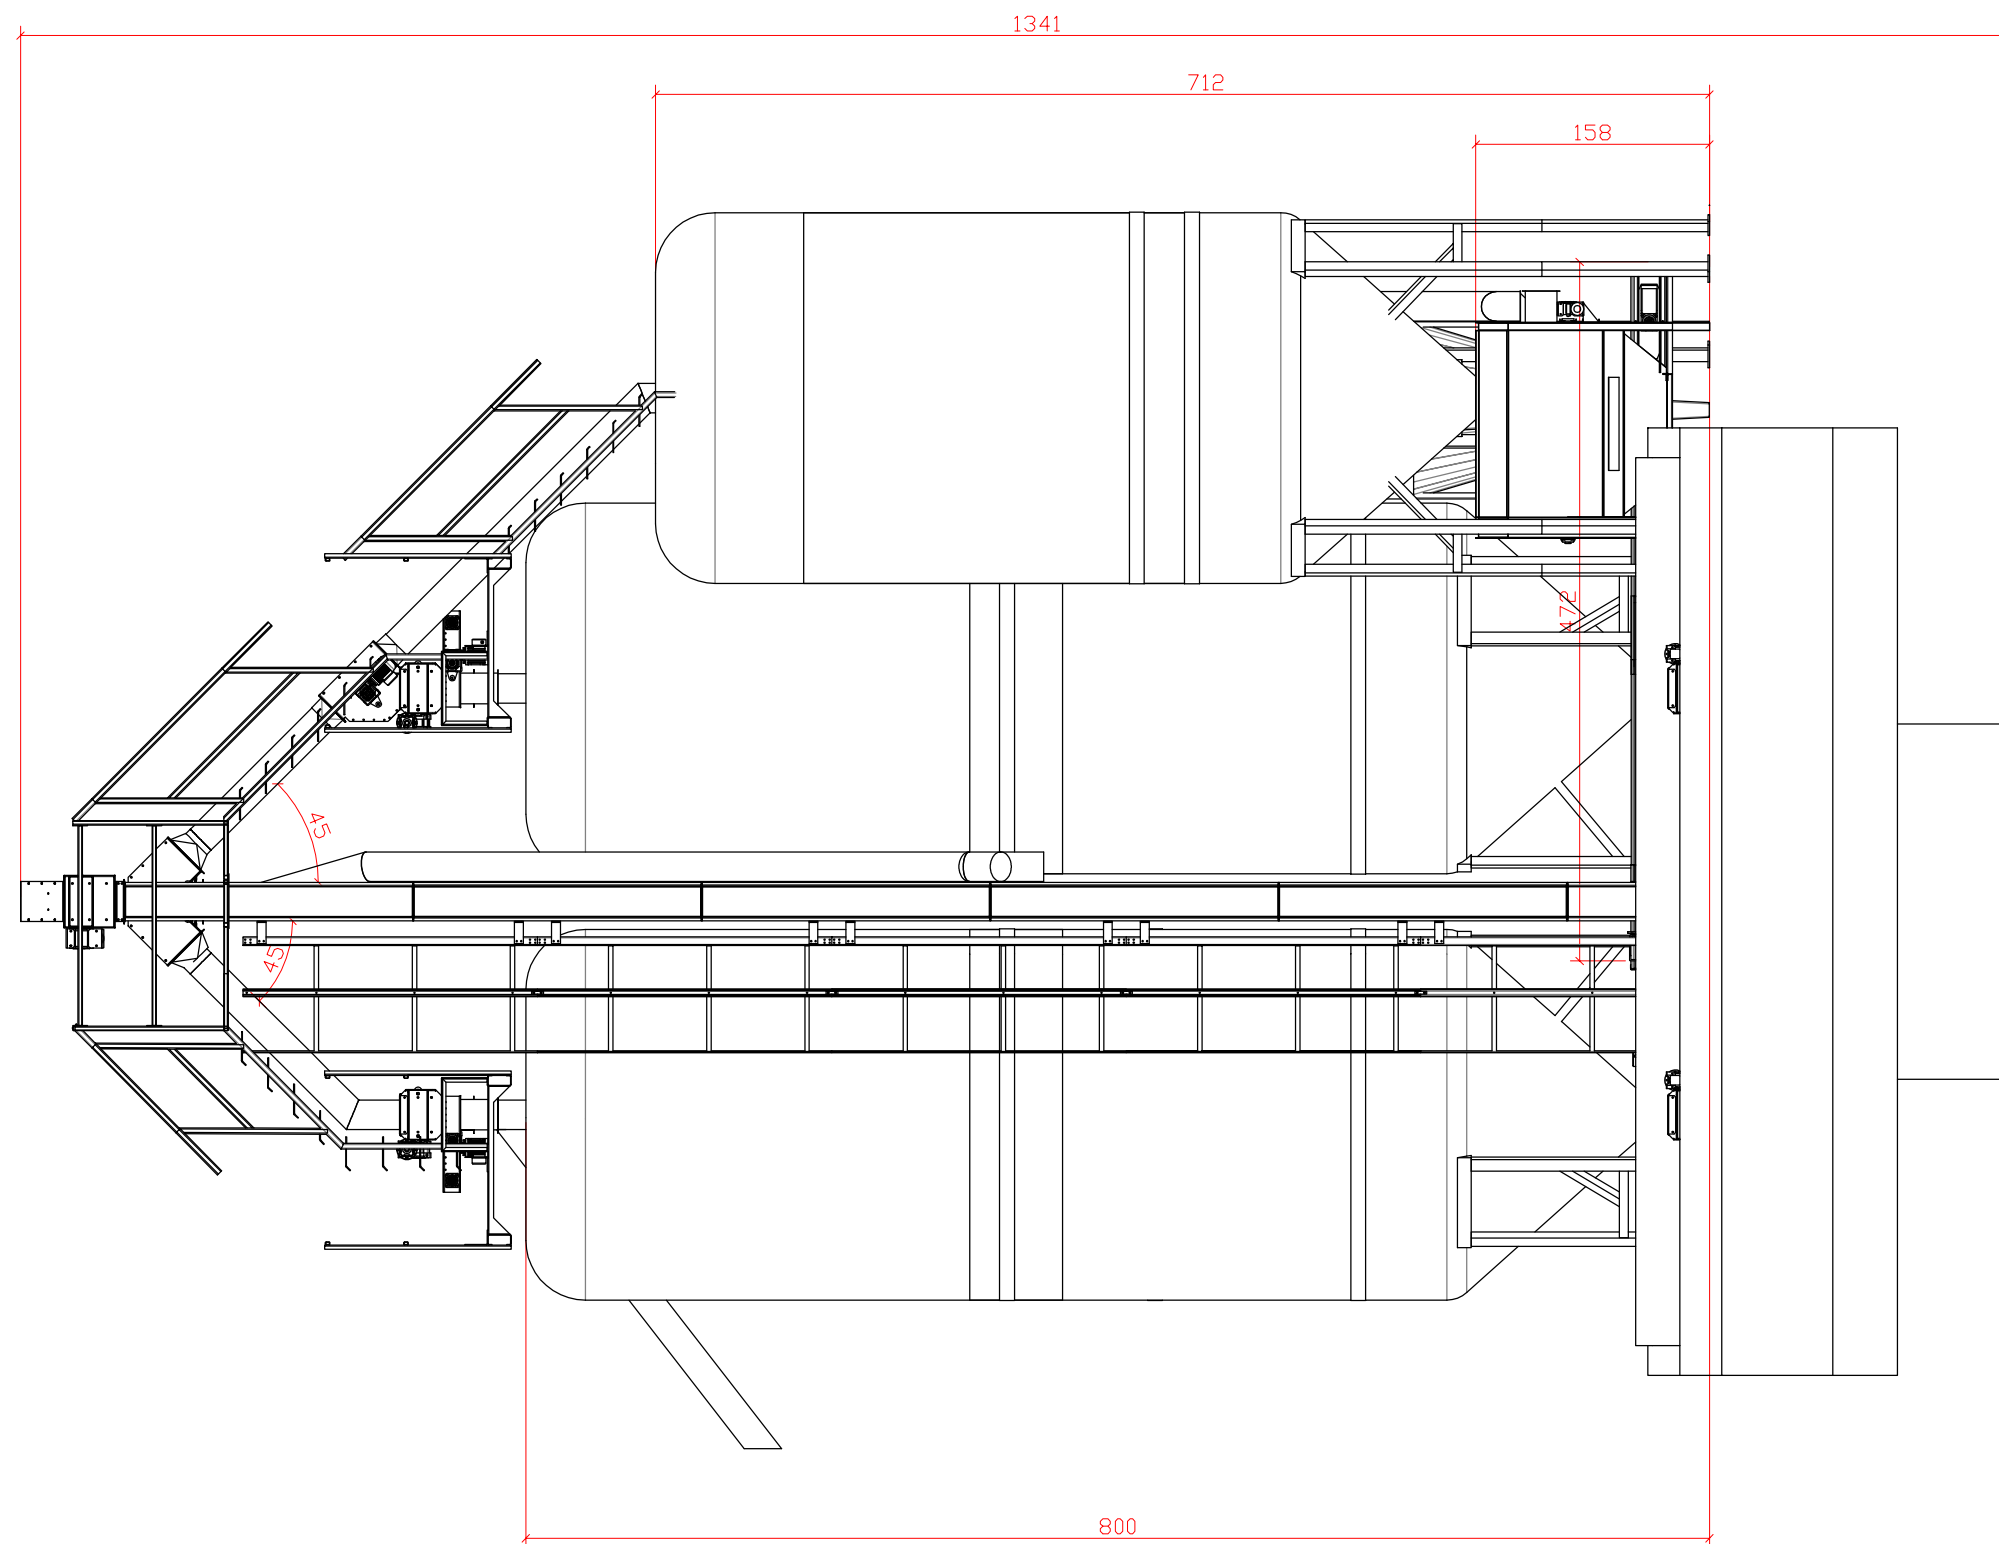

"THERMO DRAGONS" D.o.o. Projektovanje i izvođenje sistema termotehnike, hidrotehnike, procesne i gasne tehnike, inženjering i export-import. 24400 Senta, Glavna u. 21. tel: 064/61-66-362, tel: 024/817-111, fax: 024/817-333 www.thermodragons.co.rs thermo.dragons@gmail.com		
ODG. PROJ.	Zolt Nadj Zambo dipl.inz.mas	
SARADNIK		

PROJEKT Glavni mašinski tehnološki projekat čeličnih silosa (6*35t) za uljarice i radionica za preradu uljarica sa mešaoom stočne hrane	
INVESTITOR-KORISNIK:	UTRINA

MERILO 1:50	NAZIV TEHNOLOŠKA OPREMA pogled "C"	DATUM 23.08.2012	BROJ CRTEZA D_S-10.10/12 ZAMENA ZA CRTEZ
----------------	---------------------------------------	---------------------	--

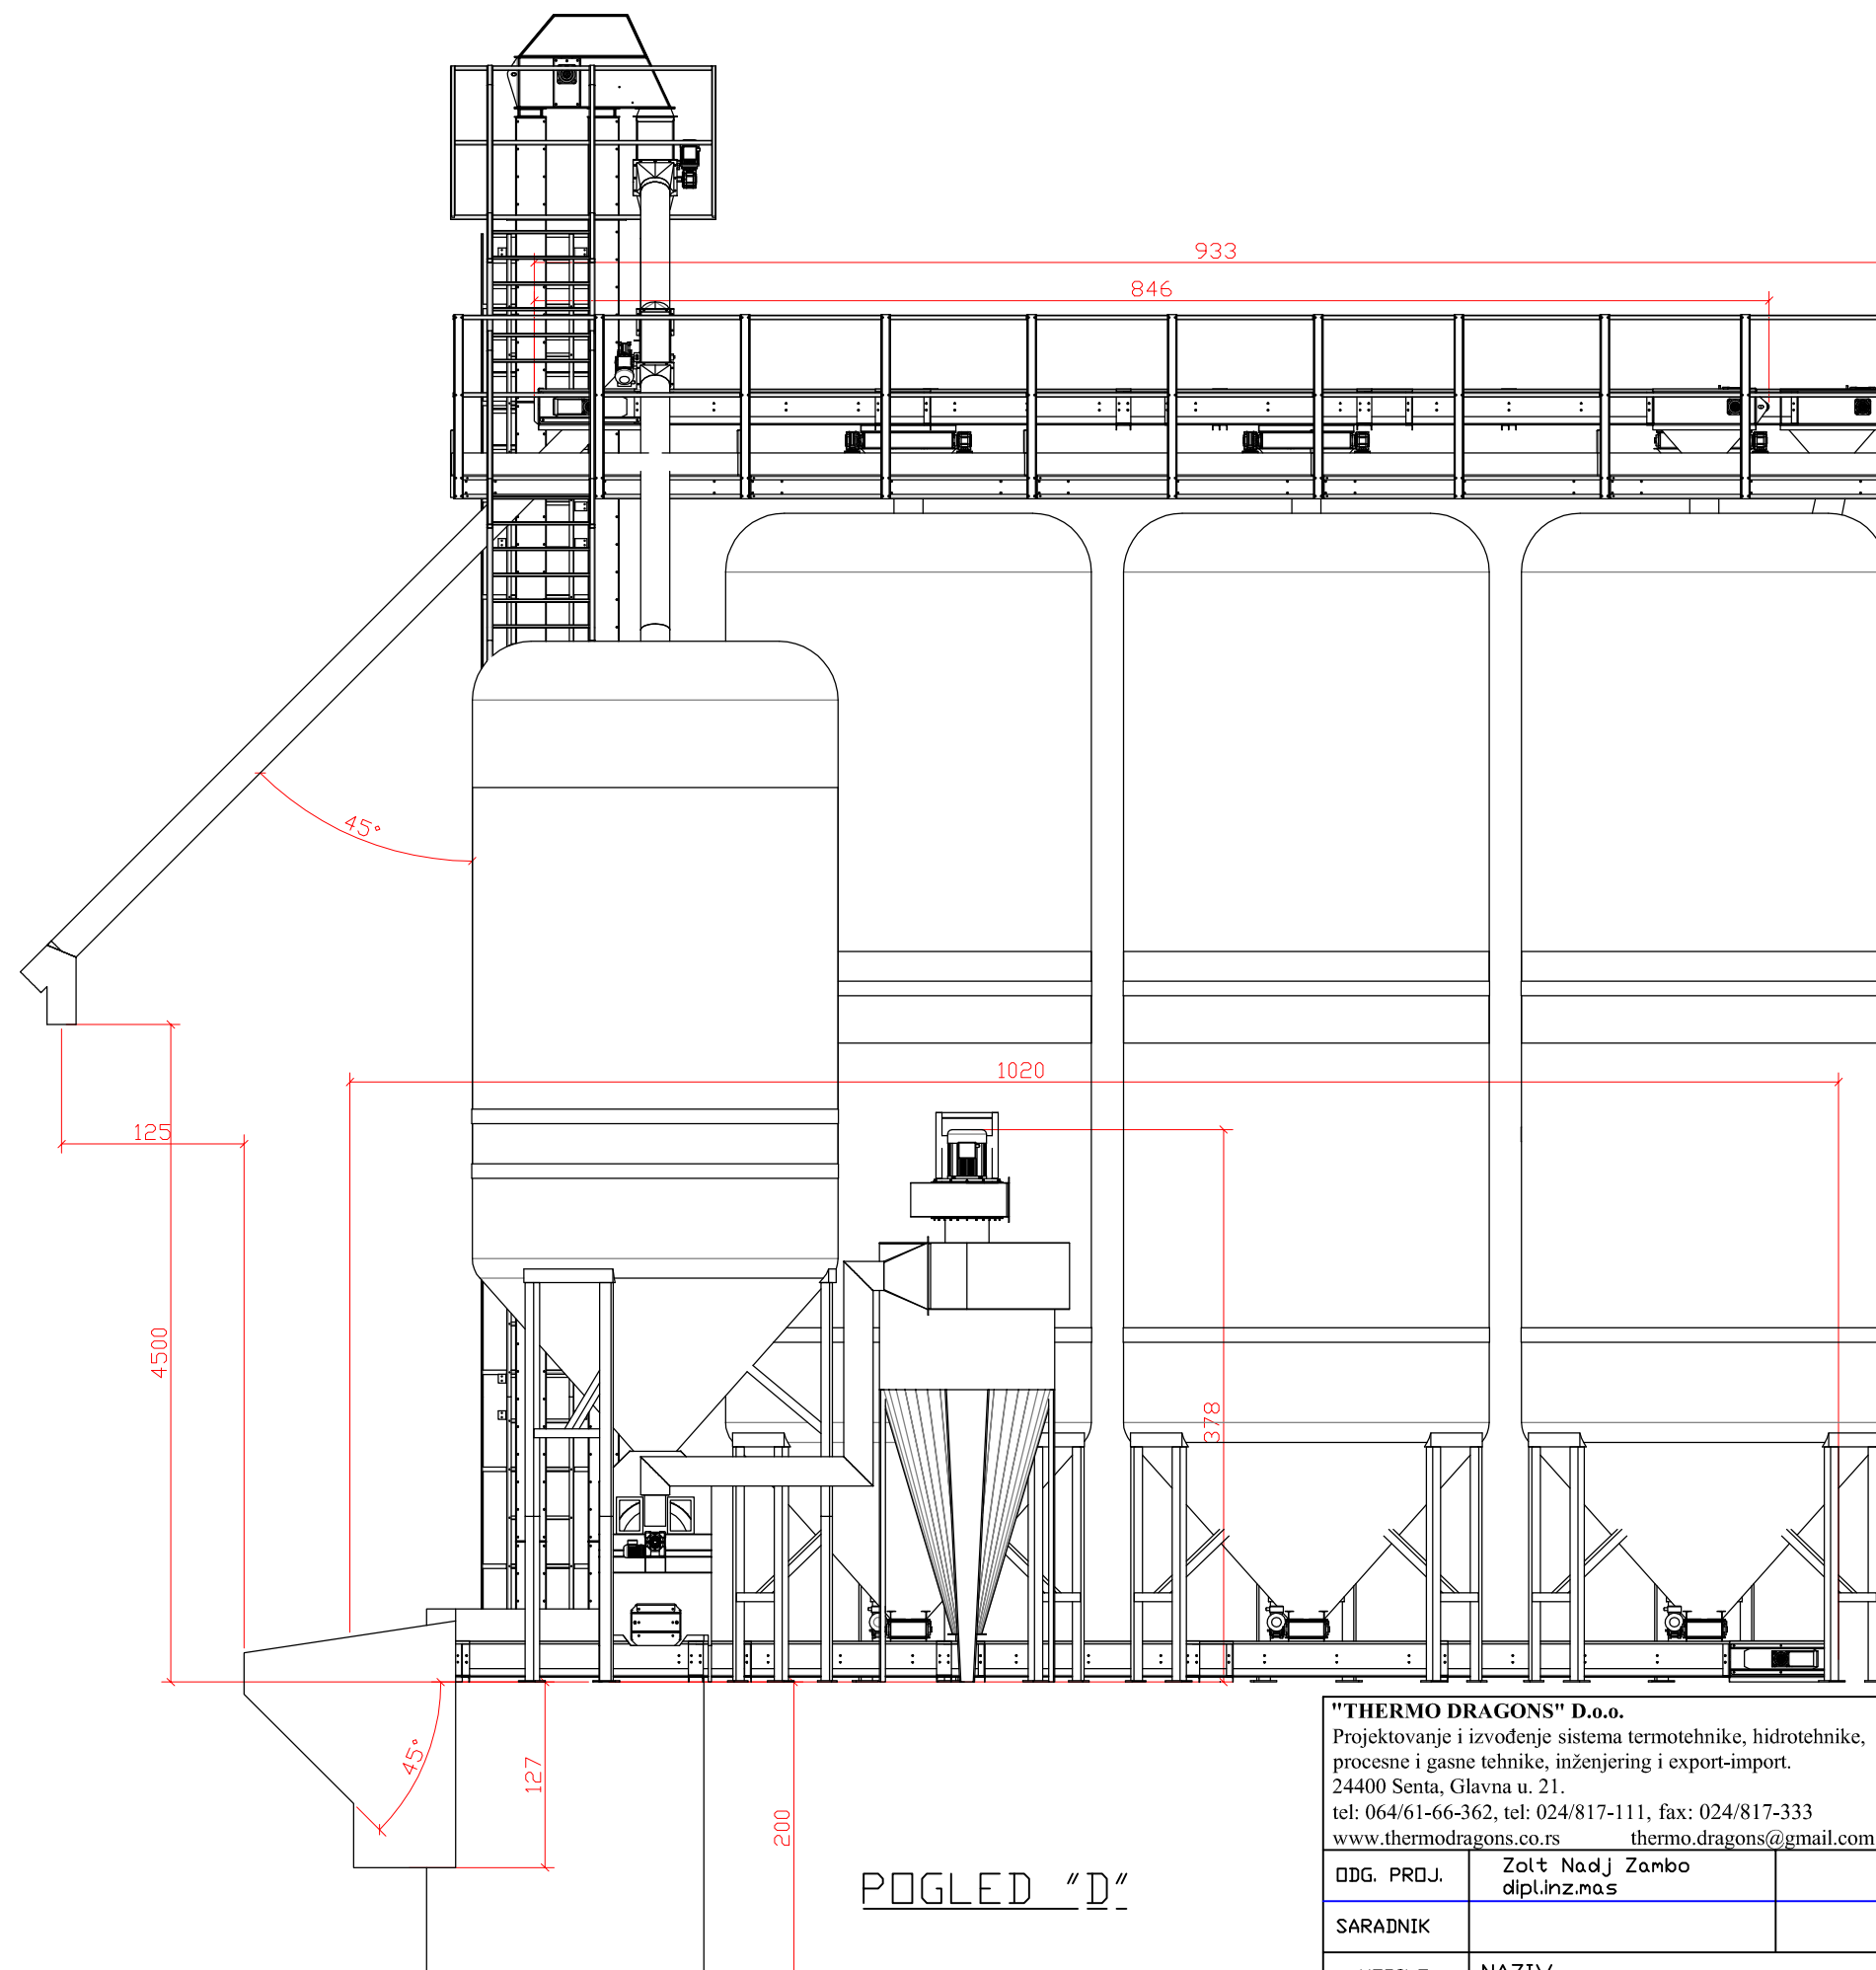

POGLED "D"

"THERMO DRAGONS" D.o.o.

Projektovanje i izvođenje sistema termotehnike, hidrotehnike, procesne i gasne tehnike, inženjering i export-import.
24400 Senta, Glavna u. 21.
tel: 064/61-66-362, tel: 024/817-111, fax: 024/817-333
www.thermodragons.co.rs thermo.dragons@gmail.com

ODG. PROJ. Zolt Nadj Zambo
dipl.inz.mas

SARADNIK

MERILO
1:50

NAZIV

TEHNOLOŠKA OPREMA pogled "D"


PROJEKT Glavni mašinski tehnološki projekat čeličnih silosa (6*35t) za uljarice i radionica za preradu uljarica sa mešaoom stočne hrane

INVESTITOR-KORISNIK:


UTRINA

DATUM
23.08.2012


BROJ CRTEZA
D_S-11.10/12
ZAMENA ZA CRTEZ

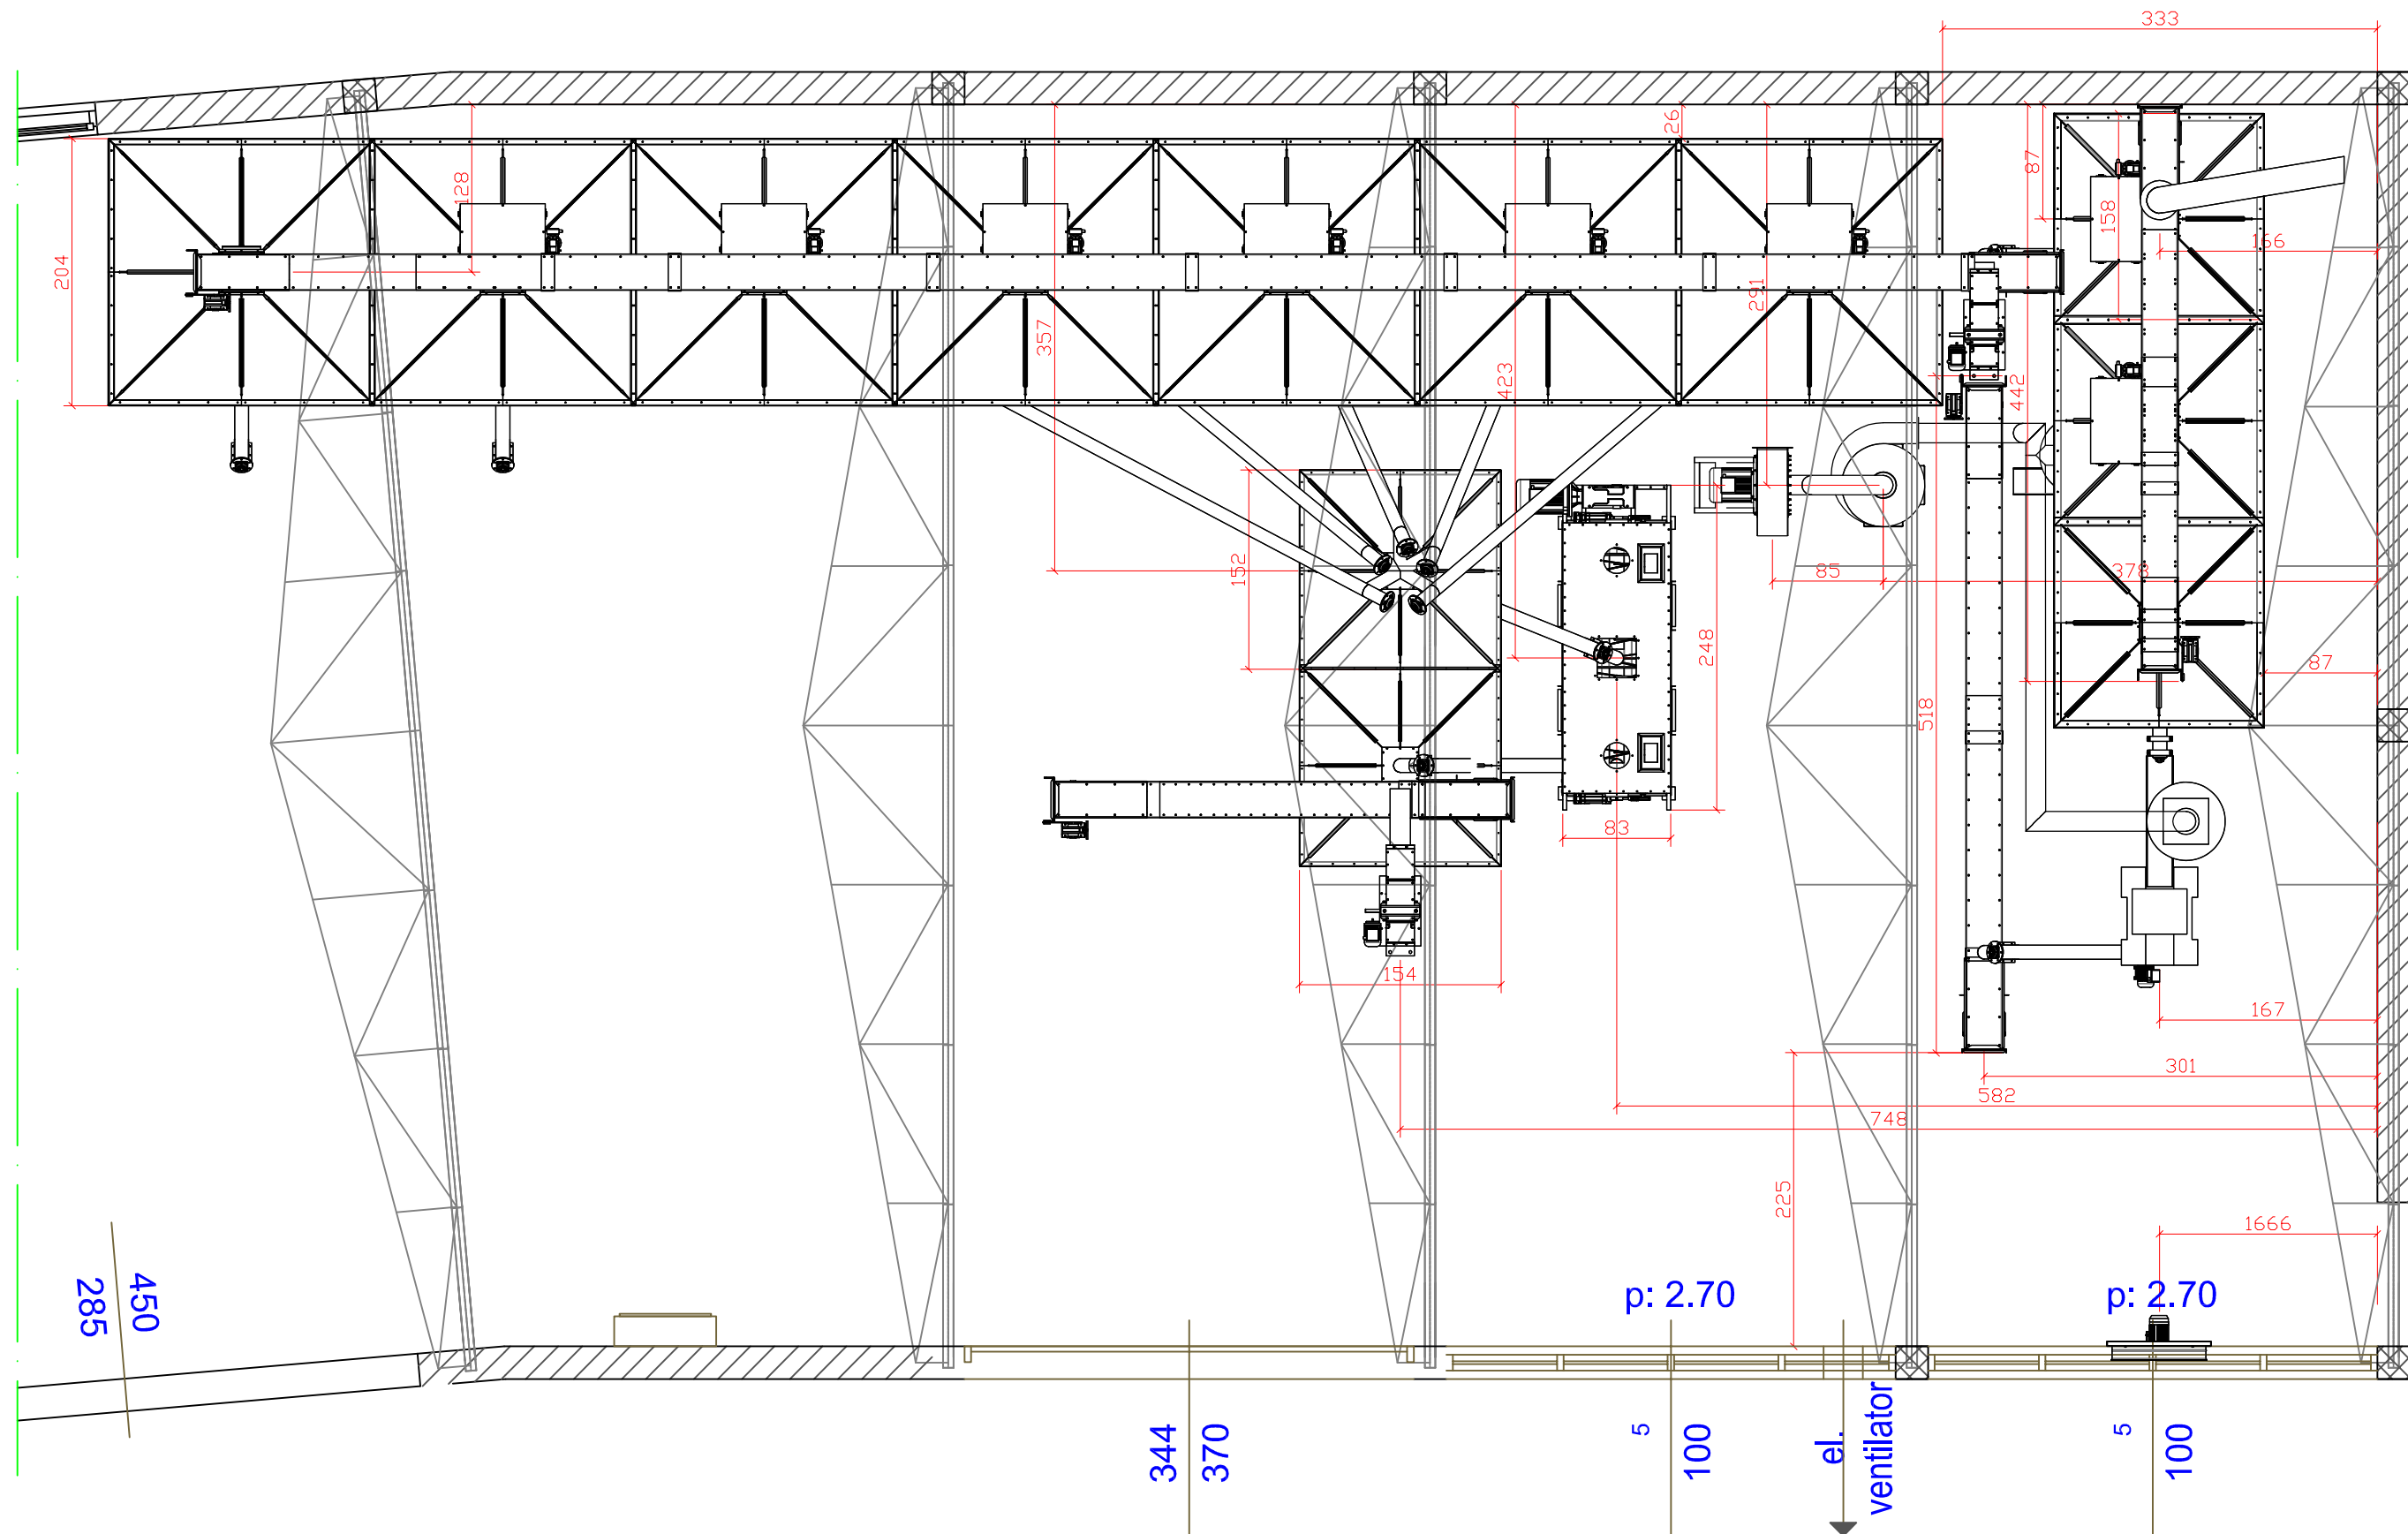

"THERMO DRAGONS" D.o.o. Projektovanje i izvođenje sistema termotehnike, hidrotehnike, procesne i gasne tehnike, inženjering i export-import. 24400 Senta, Glavna u. 21. tel: 064/61-66-362, tel: 024/817-111, fax: 024/817-333 www.thermodragons.co.rs thermo.dragons@gmail.com			PROJEKT Glavni mašinski tehnološki projekat čeličnih silosa (6*35t) za uljarice i radionica za preradu uljarica sa mešaoom stočne hrane		
ODG. PROJ. Zolt Nadj Zambo dipl.inz.mas			INVESTITOR-KORISNIK: UTRINA		
SARADNIK					
MERILO 1:50	NAZIV TEHNOLOŠKA OPREMA pogled "0"		DATUM 23.08.2012	BROJ CRTEZA D_S-05.10/12	
				ZAMENA ZA CRTEZ	

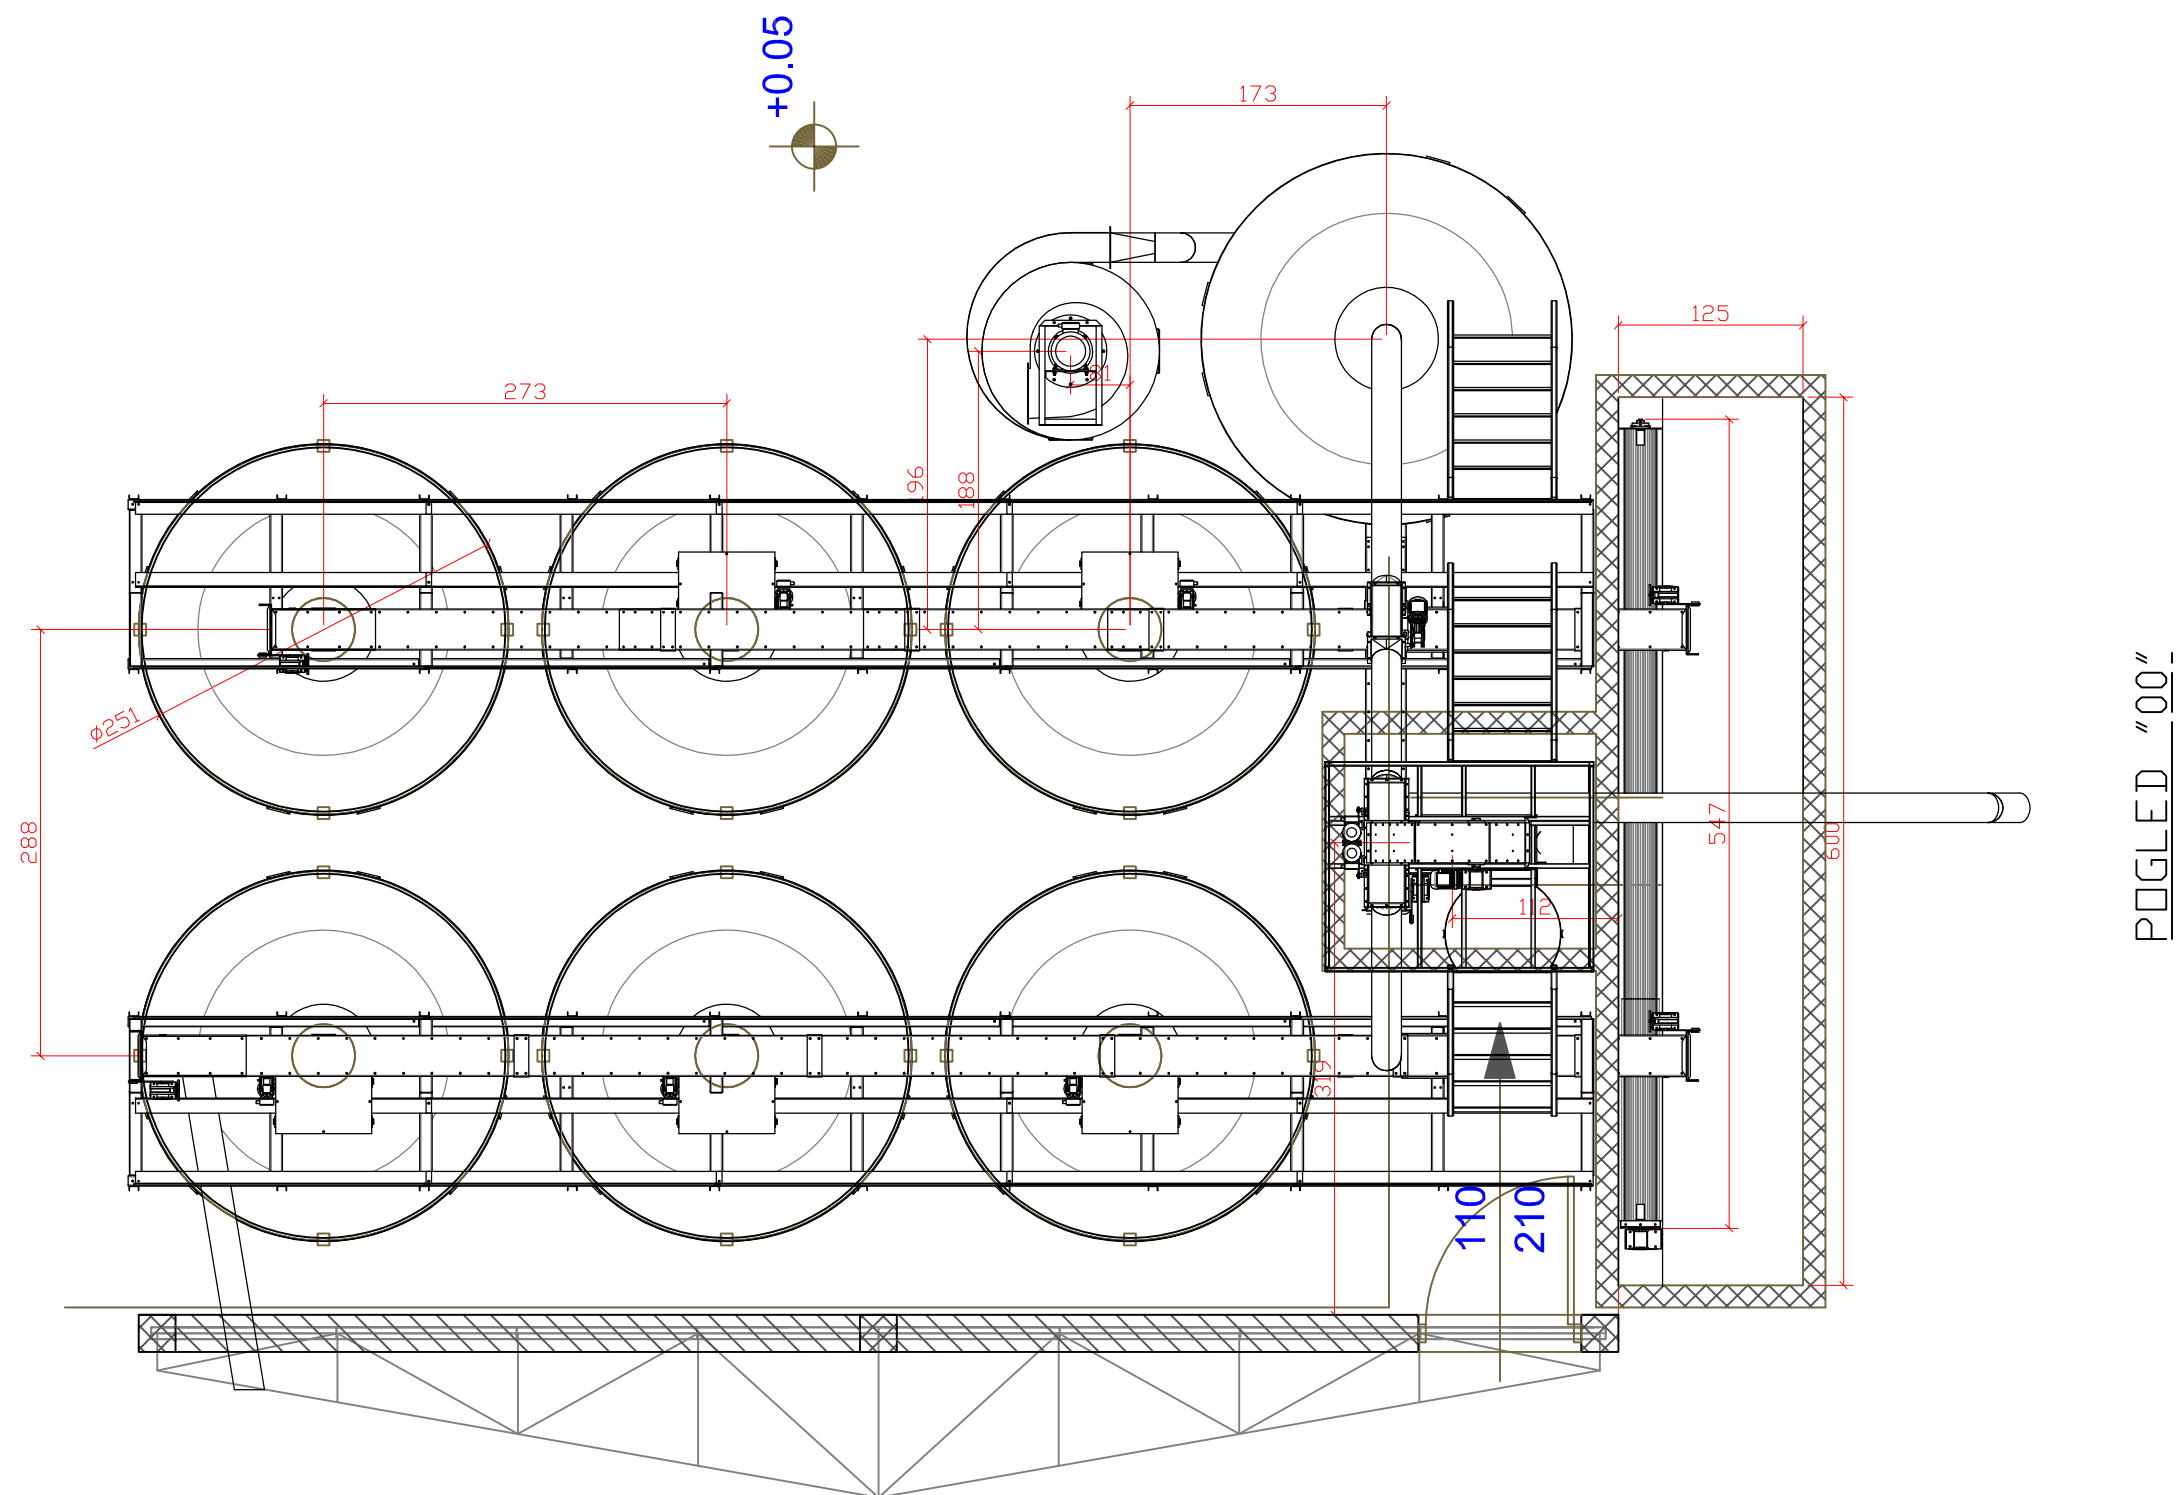


"THERMO DRAGONS" D.o.o. Projektovanje i izvođenje sistema termotehnike, hidrotehnike, procesne i gasne tehnike, inženjering i export-import. 24400 Senta, Glavna u. 21. tel: 064/61-66-362, tel: 024/817-111, fax: 024/817-333 www.thermodragons.co.rs thermo.dragons@gmail.com			PROJEKT Glavni mašinski tehnološki projekat čeličnih silosa (6*35t) za uljarice i radionica za preradu uljarica sa mešaonom stočne hrane		
ODG. PROJ. Zolt Nadj Zambo dipl.inz.mas			INVESTITOR-KORISNIK:		
			UTRINA		
SARADNIK					
MERILO 1:50 NAZIV TEHNOLOŠKA OPREMA pogled "00"			DATUM 23.08.2012		BROJ CRTEZA D_S-09.10/12
					ZAMENA ZA CRTEZ

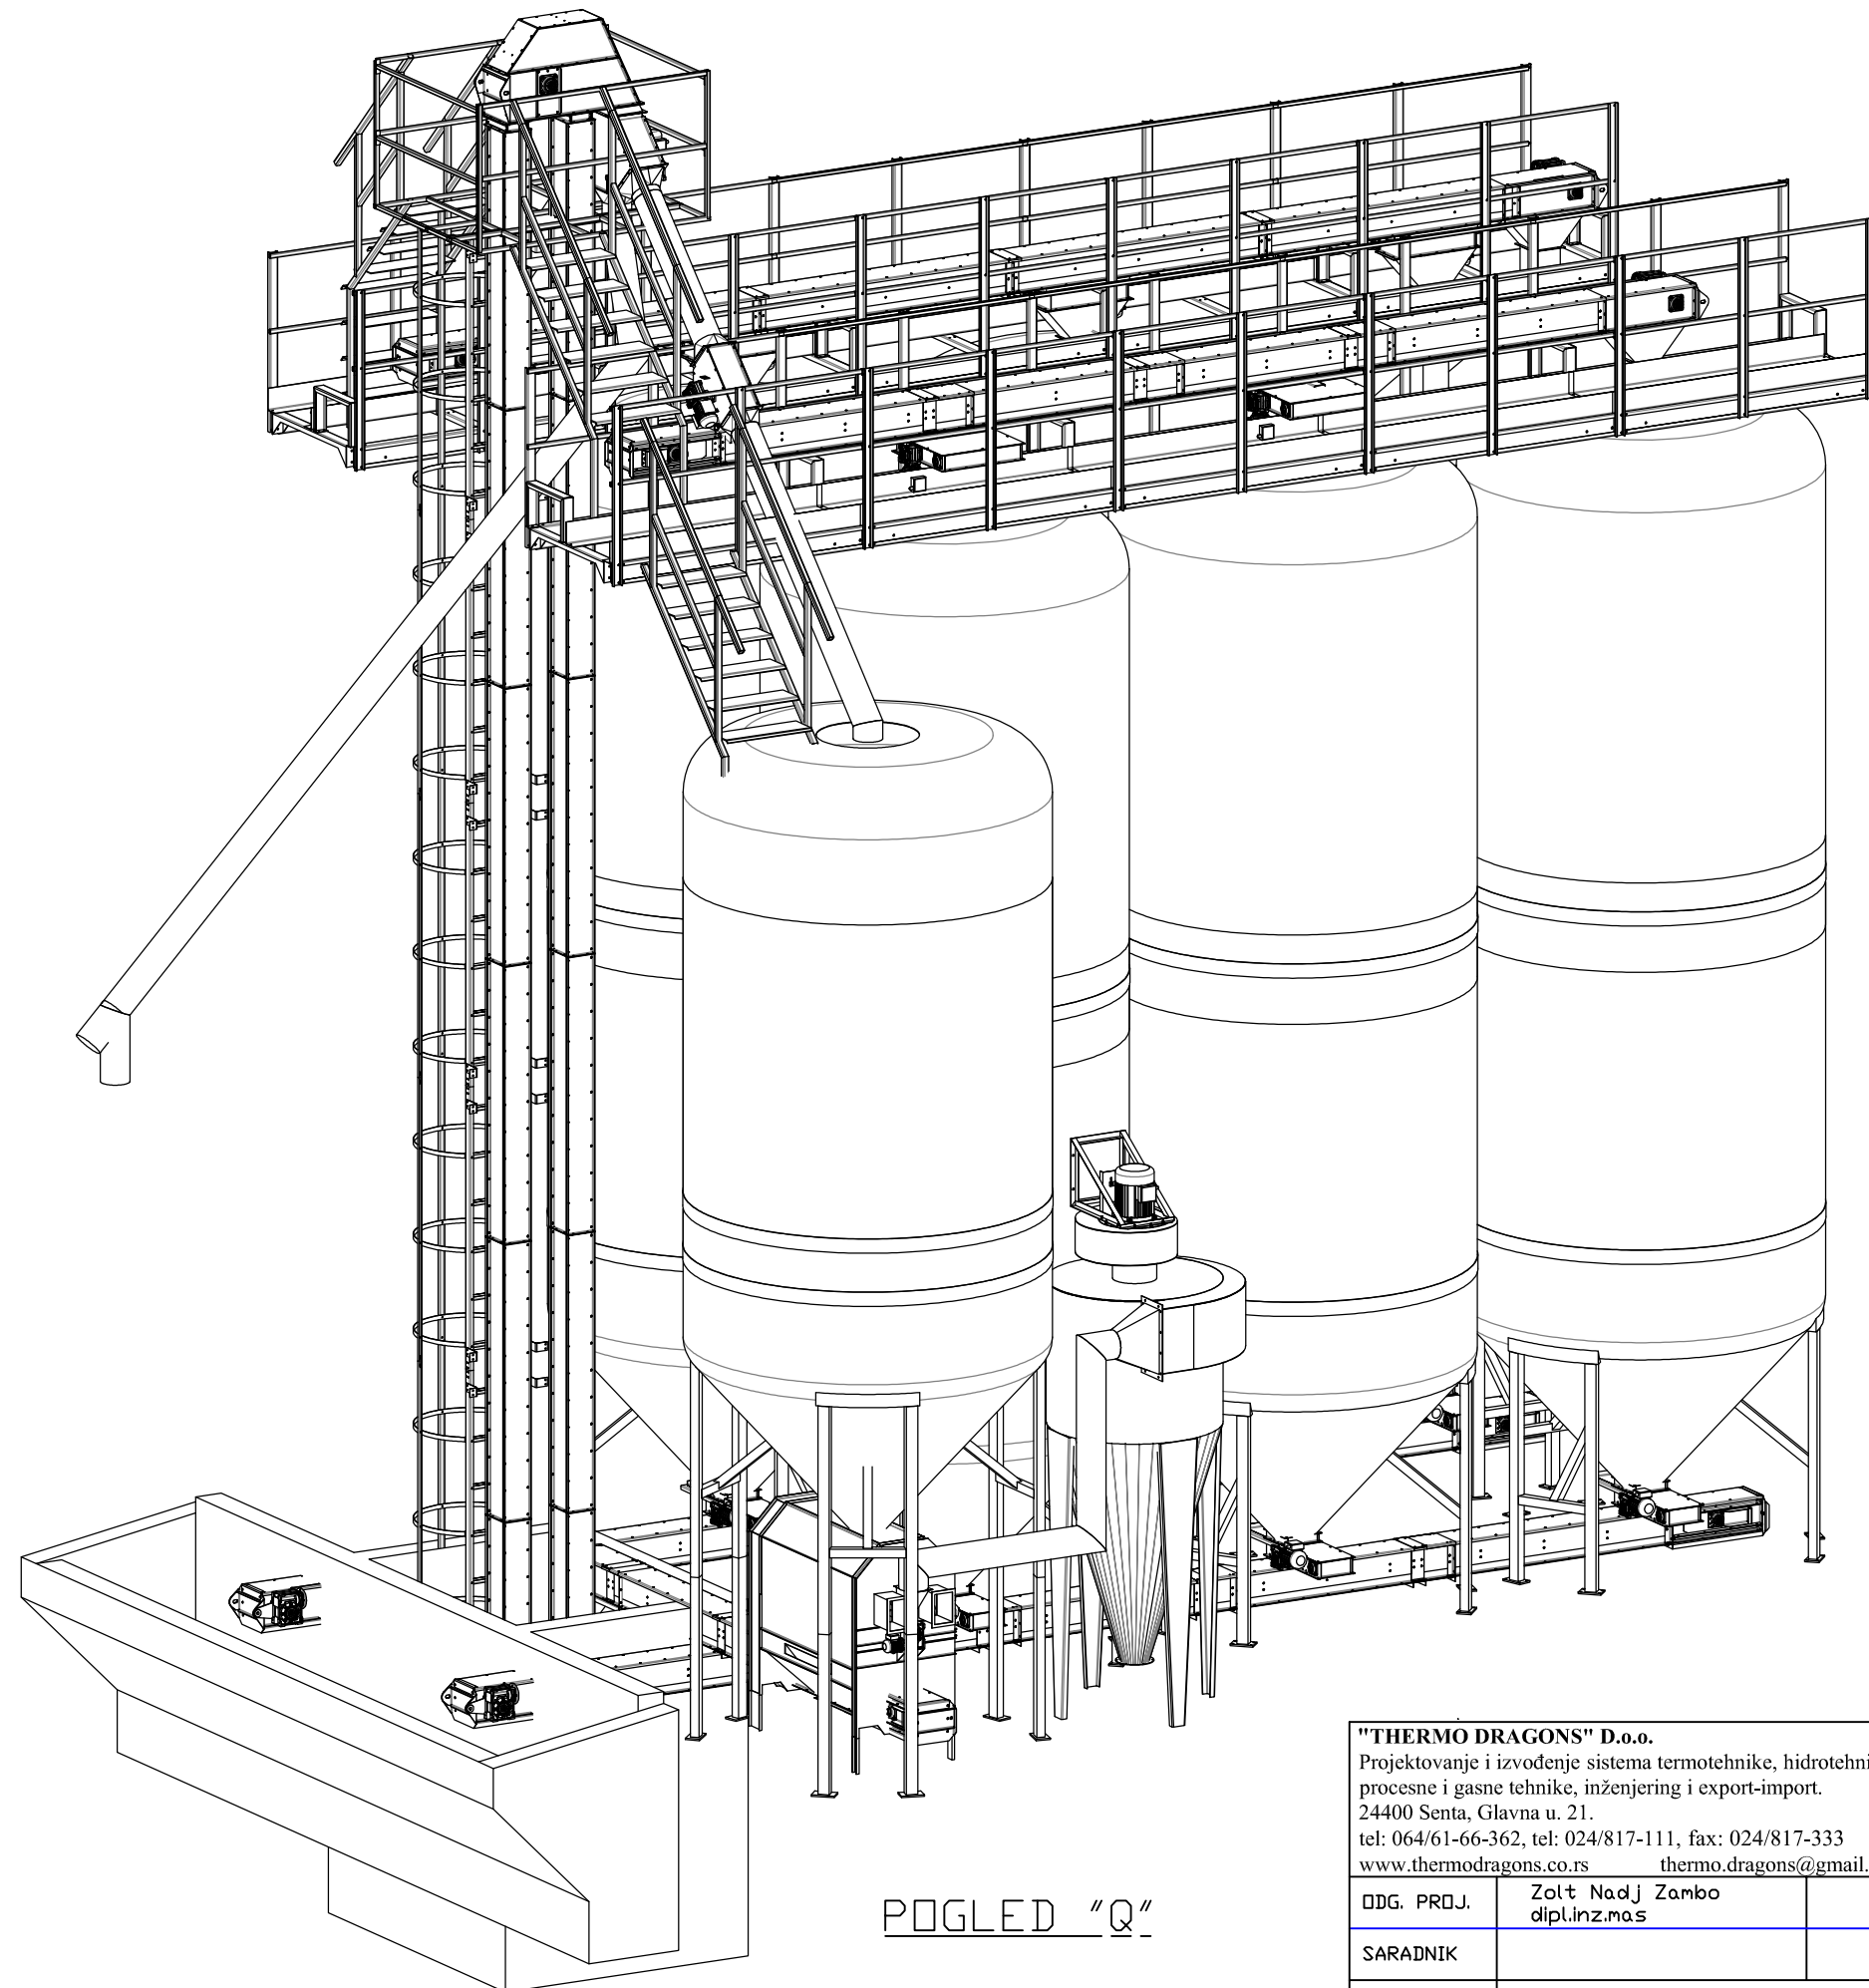

POGLED "Q"

"THERMO DRAGONS" D.o.o. Projektovanje i izvođenje sistema termotehnike, hidrotehnike, procesne i gasne tehnike, inženjering i export-import. 24400 Senta, Glavna u. 21. tel: 064/61-66-362, tel: 024/817-111, fax: 024/817-333 www.thermodragons.co.rs thermo.dragons@gmail.com			PROJEKT Glavni mašinski tehnološki projekat čeličnih silosa (6*35t) za uljarice i radionica za preradu uljarica sa mešaonom stočne hrane		
INVESTITOR-KORISNIK:			UTRINA		
ODG. PROJ.	Zolt Nadj Zambo dipl.inz.mas				
SARADNIK					
MERILO 1:50	NAZIV TEHNOLOŠKA OPREMA pogled "Q"			DATUM 23.08.2012	BROJ CRTEZA D_S-12.10/12 ZAMENA ZA CRTEZ

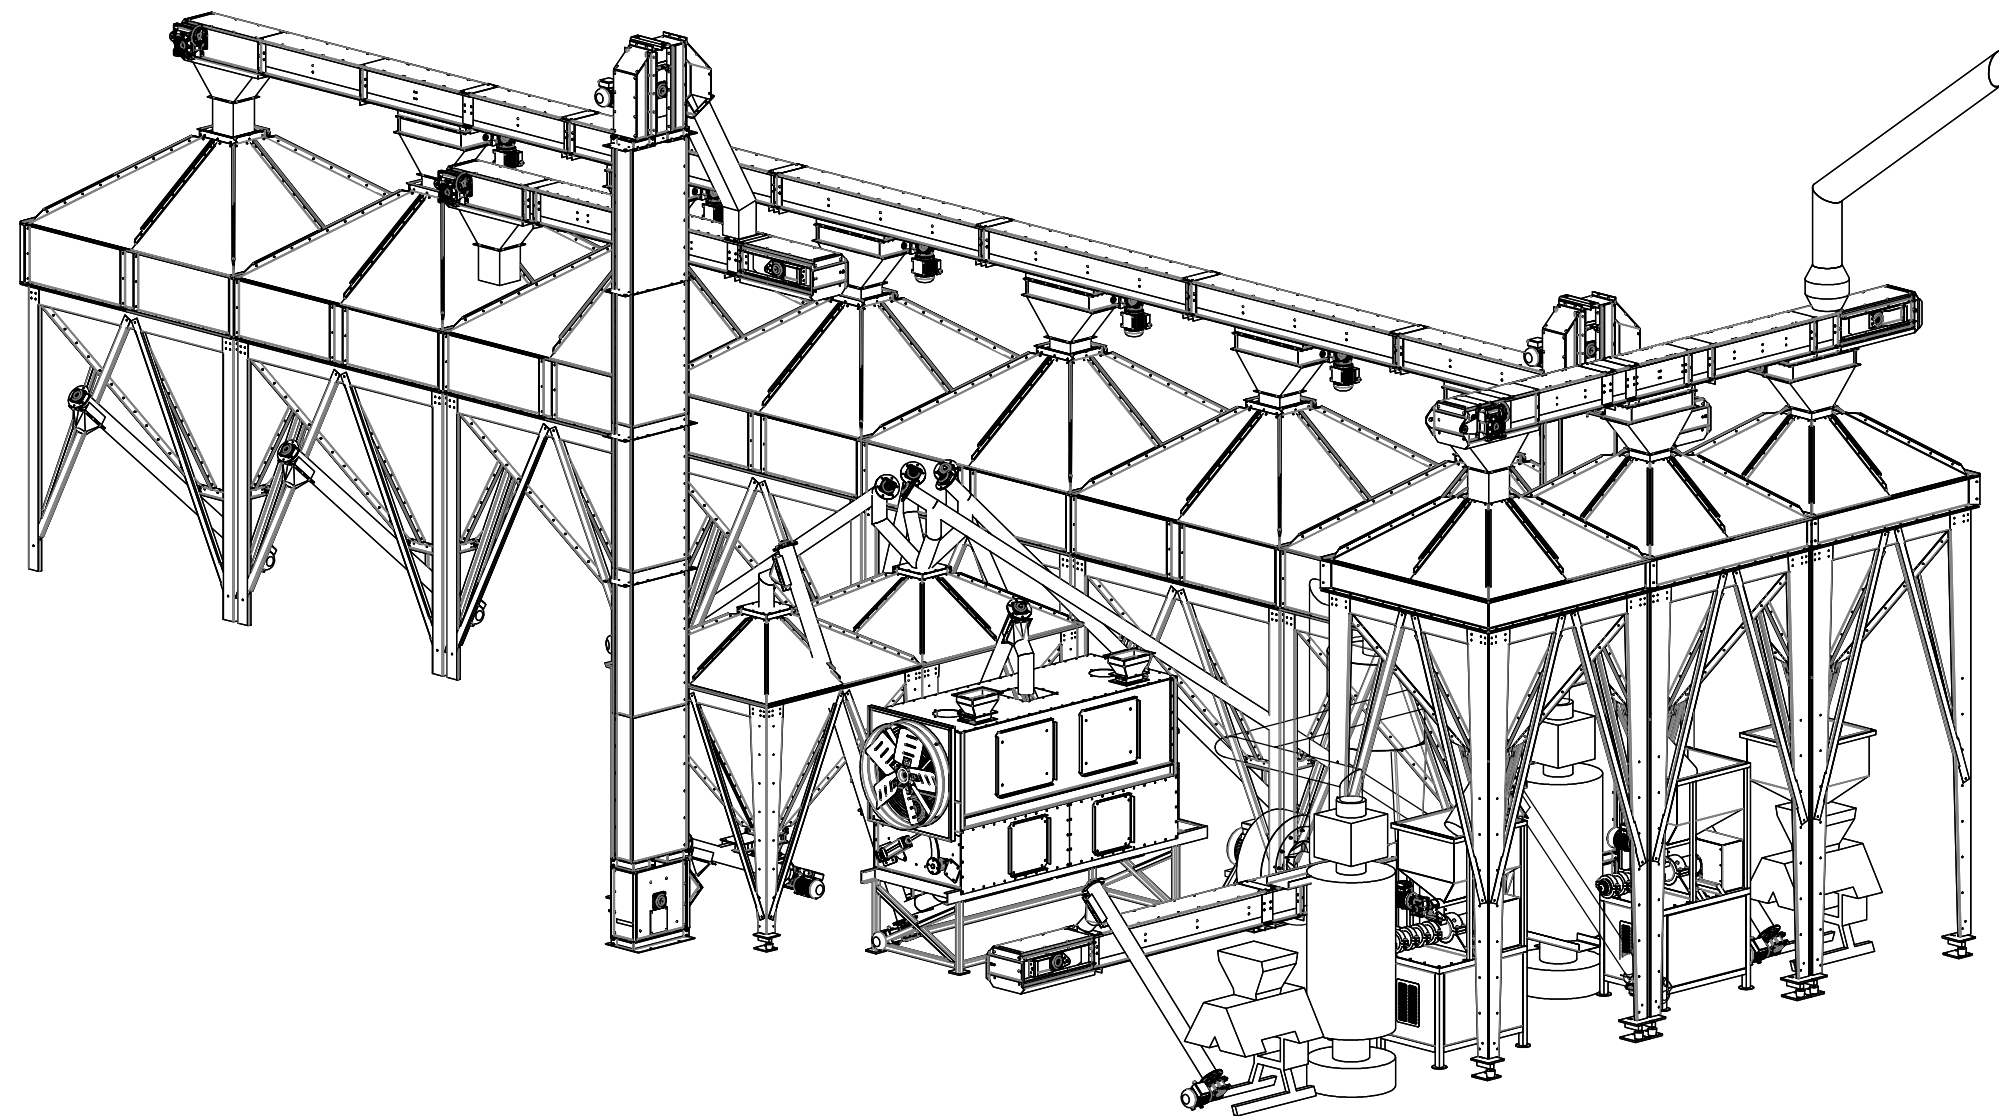

"THERMO DRAGONS" D.o.o. Projektovanje i izvođenje sistema termotehnike, hidrotehnike, procesne i gasne tehnike, inženjering i export-import. 24400 Senta, Glavna u. 21. tel: 064/61-66-362, tel: 024/817-111, fax: 024/817-333 www.thermodragons.co.rs thermo.dragons@gmail.com			PROJEKT Glavni mašinski tehnološki projekat čeličnih silosa (6*35t) za uljarice i radionica za preradu uljarica sa mešaoom stočne hrane	
DDG. PROJ. Zolt Nadj Zambo dipl.inz.mas			INVESTITOR-KORISNIK: UTRINA	
SARADNIK			BROJ CRTEZA D_S-08.10/12 ZAMENA ZA CRTEZ	
MERILO 1:50	NAZIV TEHNOLOŠKA OPREMA pogled "Z"		DATUM 23.08.2012	

