


Oznaka prostorije i dužine pojedinih krugova :

- | | |
|---------------------------------------|-----------|
| 1. Garaža - 130m | 19. Bazen |
| 3. Vetrobran - 97m | a- 69m |
| 4a. Predsoblje - 66m | b- 92m |
| 4b. Predsoblje+7.hodnik - 98m | c- 139m |
| 5. Spavaća soba - 118m | d- 123m |
| 6. Kupatilo - 23m | e- 93m |
| 8. Soba - 51m | f- 91m |
| 9. Kupatilo+10. Pranje-peglanje - 30m | g- 130m |
| 11. Soba - 50m | h- 79m |
| 12. Dnevna soba sa trpezarijom | |
| a- 56m | |
| b- 63m | |
| c- 61m | |
| d- 95m | |
| e- 56m | |
| f- 119m | |
| g- 99m | |
| 13. Kuhinja - 104m | |
| 15. Sanitarni prostorija | |
| +16. Predprostorija - 49m | |

LEGENDA:

- Cevi podnog grejanja od vijeslojne Pe-Al-Pe specialne difuzstop cevi
- Bužir za zaštitu na cevima (čvrsti, harmonikasti, elastični) ojačana plastika.
- Dilataciona razdvojna linija pojedinih grejnih krugova od stropora.
- Oznaka pravca kretanja fluida u cevima podnog grejanja.
- Brojčana oznaka grejnih krugova podnog grejanja.
- Grupa razvodne i sabirne armature za "n" krugova: R 1'/ n x Ø16 mm.

<p>“THERMO DRAGONS” D.o.o. Projektovanje i izvođenje sistema termotehnike, termoenergetike, procesne i gasne tehnike, inženjering i export-import. 24400 Senta, Glavna u. 21. tel: 064/61-66-362, tel/fax: 024/817-333</p>		<p>PROJEKT Glavni projekat centralnog grejanja-podno grejanje</p>	
<p>DDG. PROJ. Zolt Nadj Zambo dipl.inz.mas</p>		<p>INVESTITOR-KORISNIK: Senta</p>	
<p>SARADNIK</p>		<p>MERILO NAZIV 1:100 OSNOVA PRIZEMLJA</p>	
<p>DATUM 22.05.2008.</p>		<p>BROJ CRTEZA D_S-01.01/08 ZAMENA ZA CRTEZ</p>	

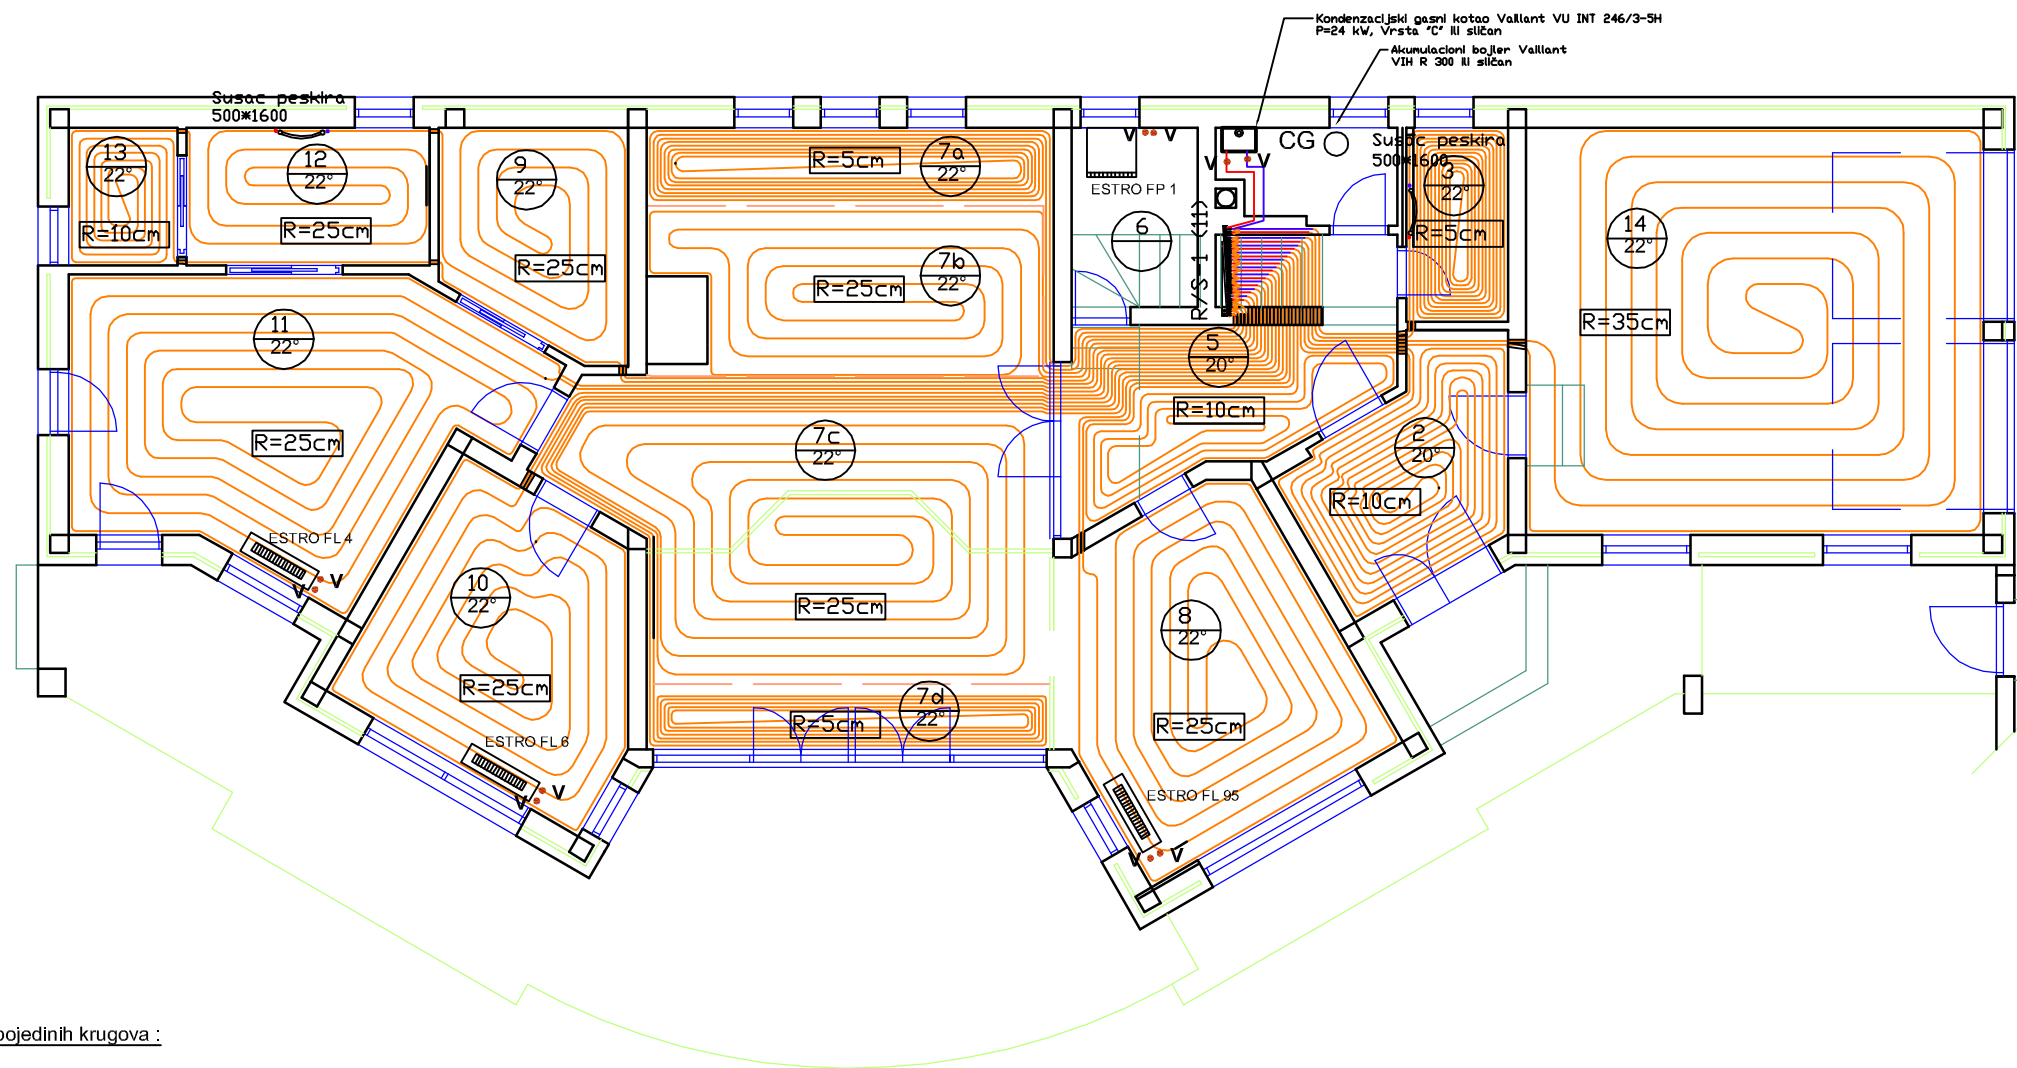

Oznaka prostorije i dužine pojedinih krugova :

- 2. Hodnik - 79m
- 3. Sanitarni čvor - 71m
- 5. Hodnik - 42m
- 6. Ostava
- 7. Dnevni boravak
 - a- 102m
 - b- 58m
 - c- 106m
 - d- 100m
- 8. Čajna kuhinja - 79m
- 9. Garderoba+12. Kupatilo+13. WC- 104m
- 10. Soba 1- 79m
- 11. Soba 2- 109m

LEGENDA:

- Cevi podnog grejanja od vi šeslojne Pe-Al-Pe specijalne difuzstop cevi
- Bužir za zaštitu na cevima (čvrsti, harmonikašti, elastični) ojačana plastika.
- Dilataciona razdvojna linija pojedinih grejnih krugova od stropora.
- Oznaka pravca kretanja fluida u cevima podnog grejanja.
- Brojčana oznaka grejnih krugova podnog grejanja.
- Grupa razvodne i sabirne armature za "n" krugova: R 1"/ n x Ø16 mm.
- "FAN COIL" uređaji

"THERMO DRAGONS" D.o.o.


Projektovanje i izvođenje sistema termotehnike, termoenergetike, procesne i gasne tehnike, inženjering i export-import.
24400 Senta, Glavna u. 21.
tel: 064/61-66-362, tel/fax: 024/817-333

PROJEKT Glavni projekat centralnog grejanja-podno grejanje

INVESTITOR-KORISNIK:
Kanjiža

DDG. PROJ.	Zolt Nadj Zambo dipl.inz.mas
SARADNIK	

MERIL0 1:100	NAZIV OSNOVA PRIZEMLJA	DATUM 10.07.2008.	BROJ CRTEZA D_S-09.07/08 ZAMENA ZA CRTEZ
-----------------	---------------------------	----------------------	--

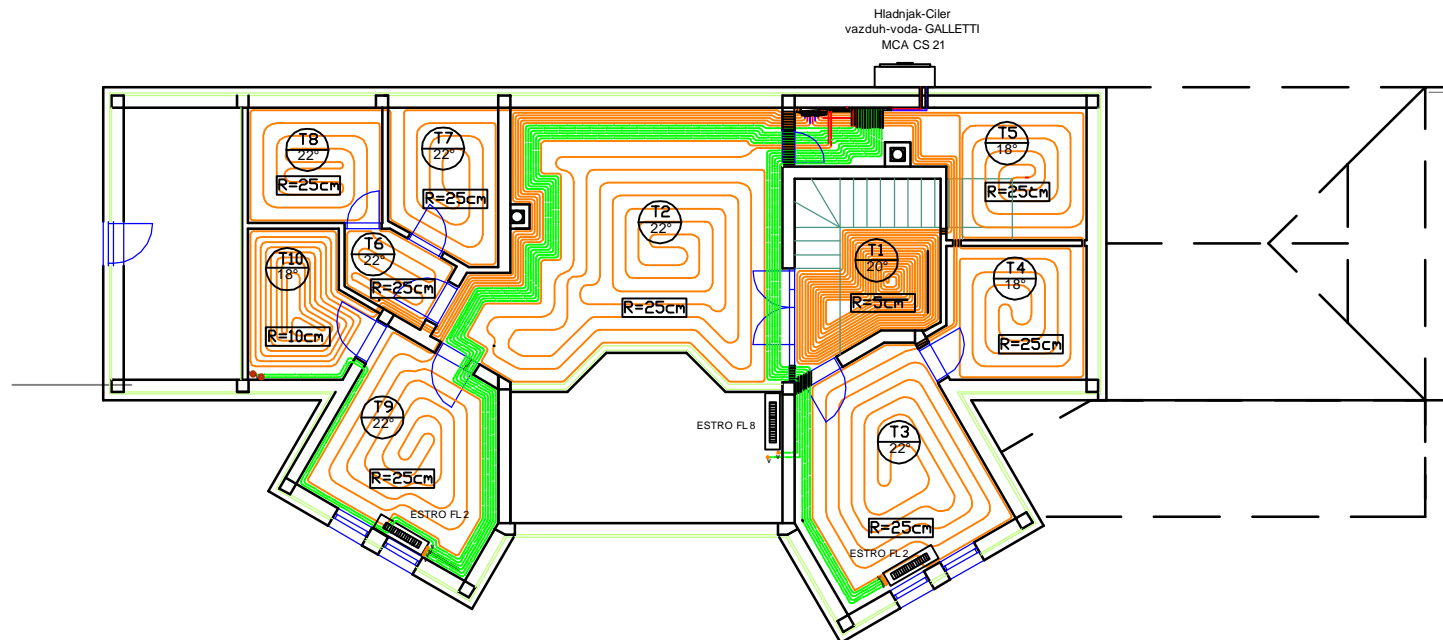


Oznaka prostorije i dužine pojedinih krugova :

- T2. Galerija - 86m
- T3. Soba - 65m
- T4. Garderobier+T5. Ostava - 62m
- T6. Predprostor+T7. Kupatilo+T8. Vešernica - 82m
- T9. Soba - 63m
- T10. Garderobier - 76m

LEGENDA:

- Cevi podnog grejanja od vi šeslojne Pe-Al-Pe specijalne difuzstop cevi
- Bužir za zaštitu na cevima (čvrsti, harmonikasti, elastični) ojačana plastika.
- Dilataciona razdvojna linija pojedinih grejnih krugova od stiropora.
- Oznaka pravca kretanja fluida u cevima podnog grejanja.
- Brojčana oznaka grejnih krugova podnog grejanja.
- Grupa razvodne i sabirne armature za "n" krugova: R 1' / n x Ø16 mm.
- "FAN COIL" uređaji

<p>"THERMO DRAGONS" D.o.o. Projektovanje i izvođenje sistema termotehnike, termoenergetike, procesne i gasne tehnike, inženjering i export-import. 24400 Senta, Glavna u. 21. tel: 064/61-66-362, tel/fax: 024/817-333</p>		<p>PROJEKT Glavni projekat centralnog grejanja-podno grejanje</p>	
<p>DDG. PROJ. Zolt Nadj Zambo dipl.inz.mas</p>		<p>INVESTITOR-KORISNIK: Kanjiža</p>	
<p>SARADNIK</p>		<p>DATUM 10.07.2008.</p>	
<p>MERILLO 1:100</p>		<p>BRJ CRTEZA D_S-11.07/08 ZAMENA ZA CRTEZ</p>	
<p>NAZIV OSNOVA SPRATA</p>			

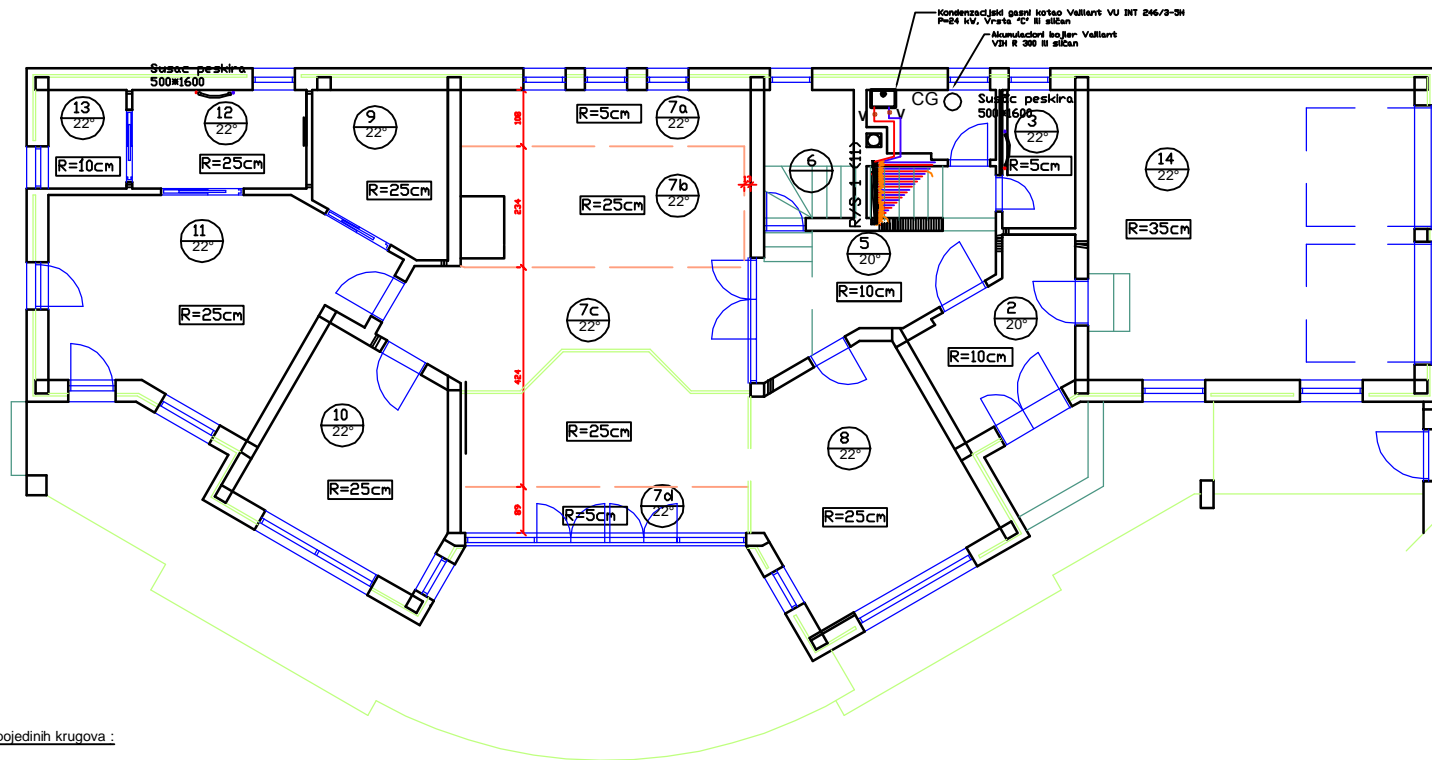


Oznaka prostorije i dužine pojedinih krugova :

- 2. Hodnik - 79m
- 3. Sanitarni čvor - 71m
- 5. Hodnik - 42m
- 6. Ostava
- 7. Dnevni boravak
 - a- 102m
 - b- 58m
 - c- 106m
 - d- 100m
- 8. Čajna kuhinja - 79m
- 9. Garderoba+12. Kupatilo+13. WC- 104m
- 10. Soba 1- 79m
- 11. Soba 2- 109m

LEGENDA:

- Cevi podnog grejanja od vi šeslojne Pe-Al-Pe specijalne difuzstop cevi
- Bužir za zaštitu na cevima (čvrsti, harmonikasti, elastični) ojačana plastika.
- Dilataciona razdvojna linija pojedinih grejnih krugova od stiropora.
- Oznaka pravca kretanja fluida u cevima podnog grejanja.
- Brojčana oznaka grejnih krugova podnog grejanja.
- Grupa razvodne i sabirne armature za "n" krugova: R 1/1" n x Ø16 mm.


"THERMO DRAGONS" D.o.o. Projektovanje i izvođenje sistema termotehnike, termoenergetike, procesne i gasne tehnike, inženjering i export-import. 24400 Senta, Glavna u. 21. tel: 064/61-66-362, tel/fax: 024/817-333		PROJEKT Glavni projekat centralnog grejanja-podno grejanje	
DDG. PROJ. Zolt Nadj Zambo dipl.inz.mas		INVESTITOR-KORISNIK: Kanjiža	
SARADNIK		BRDJ CRTEZA D_S-10.07/08 ZAMENA ZA CRTEZ	
MERILO 1:100	NAZIV OSNOVA PRIZEMLJA-detalj A dilatacione linije		DATUM 10.07.2008.

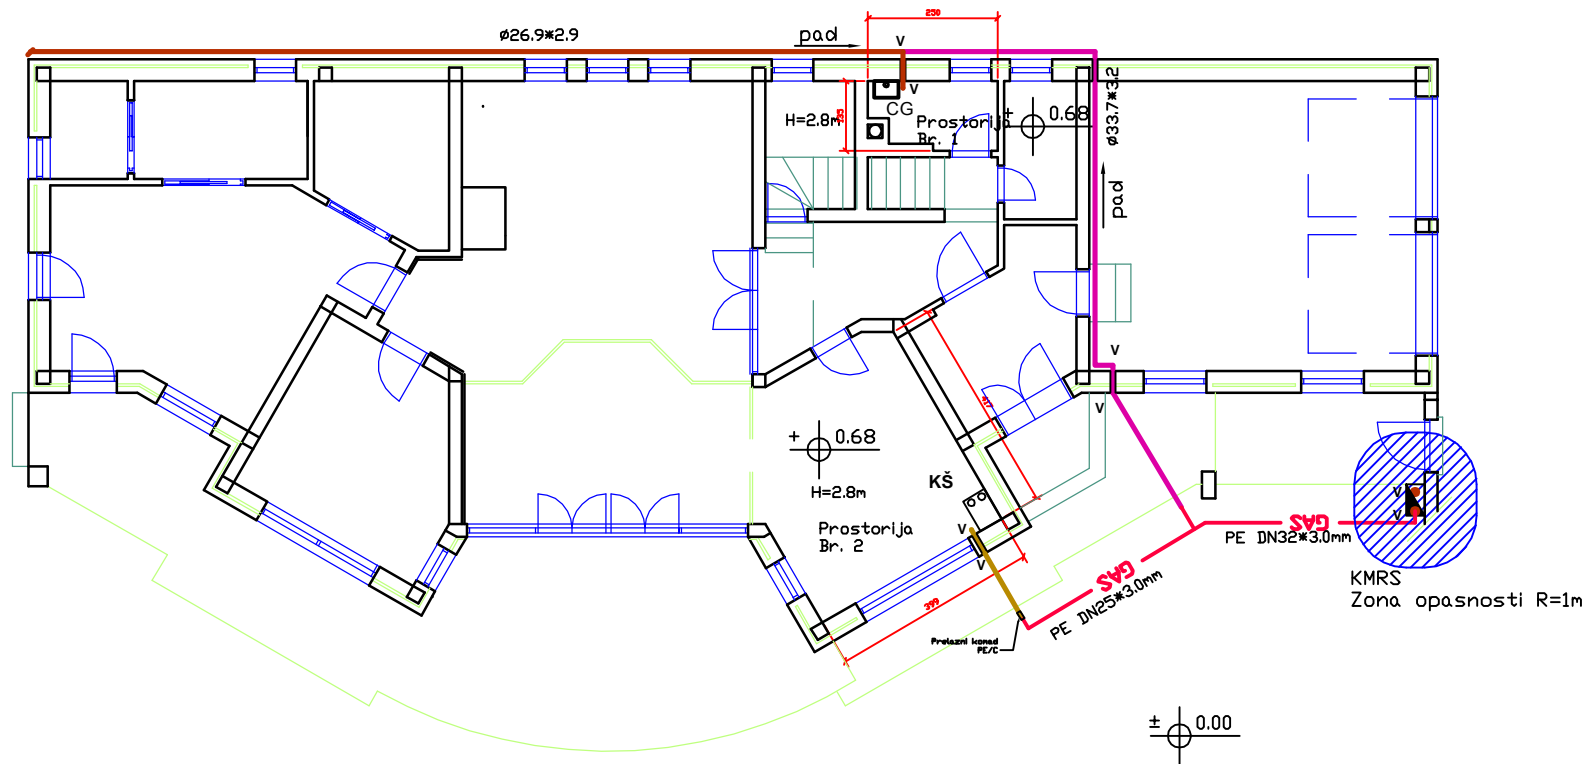

"THERMO DRAGONS" D.o.o. Projektovanje i izvođenje sistema termotehnike, termoenergetike, procesne i gasne tehnike, inženjering i export-import. 24400 Senta, Glavna u. 21. tel: 064/61-66-362, tel/fax: 024/817-333		PROJEKT Glavni projekat unutrašnje gasne instalacije	
DDG. PROJ. Zolt Nadj Zambo dipl.inz.mas		INVESTITOR-KORISNIK: Kanjiža	
SARADNIK			
MERILLO 1:100	NAZIV OSNOVA PRIZEMLJA	DATUM 10.07.2008.	BRDŽ CRTEZA D_S-02.07/08 ZAMENA ZA CRTEZ

LEGENDA:

1. Kuglasta slavina NO15 PN16
2. Kuglasta slavina NO 20 PN16
3. Kuglasta slavina NO25 PN16
4. Holandska spojka NO 15
5. Holandska spojka NO 25
6. Reducir NO1 0/NO26
7. Reducir NO15/NO20
8. Reducir NO 20/NO25
9. Nepovratni ventili NO20
10. Ekspanziona posuda 12l
11. Kosi filter NO25
12. Cirkulaciona pumpa tipa SEVER RS25/ 50 P
13. Kompresiona "T" komada Ø16/Ø16
14. Slavina za punjenje i praznjenje NO15
15. Automatski odzračni lonac 3/8"
16. Kompresiona spojica za Pe-Al-Pe cevi Ø25x2.3 mm
17. Kuglasta slavina NO 32 PN16
18. Kompresiona spojica za Pe-Al-Pe cevi Ø16x2.0 mm
19. Regulatorni ventil za grejanje DN15
20. Pokazivač strujanja fluida
21. Kompresiona spojica za Pe-Al-Pe cevi Ø20x2.0 mm
22. Hladnjak-Ciler vazduh-voda- GALLETTI MCA CS 21
23. Akumulacioni bojler V=300l Vaillant VIH R 300
24. Recirkulacioni set za sanitarnu vodu Vaillant (It.no: 305957)
25. Sigurnosna grupa tip Vaillant (It.no: 305827)
26. Ventil za balansiranje tip OVENTROP "HYCOCON V" NO20 (It. no: 1061706)
27. Trokraki me šajuci ventil tip OVENTROP PN16, (It. no: 1131706)
28. Termoglava sa nalegajućim sondom tip OVENTROP 20-50°C (It. no: 1142861)
29. Termometar

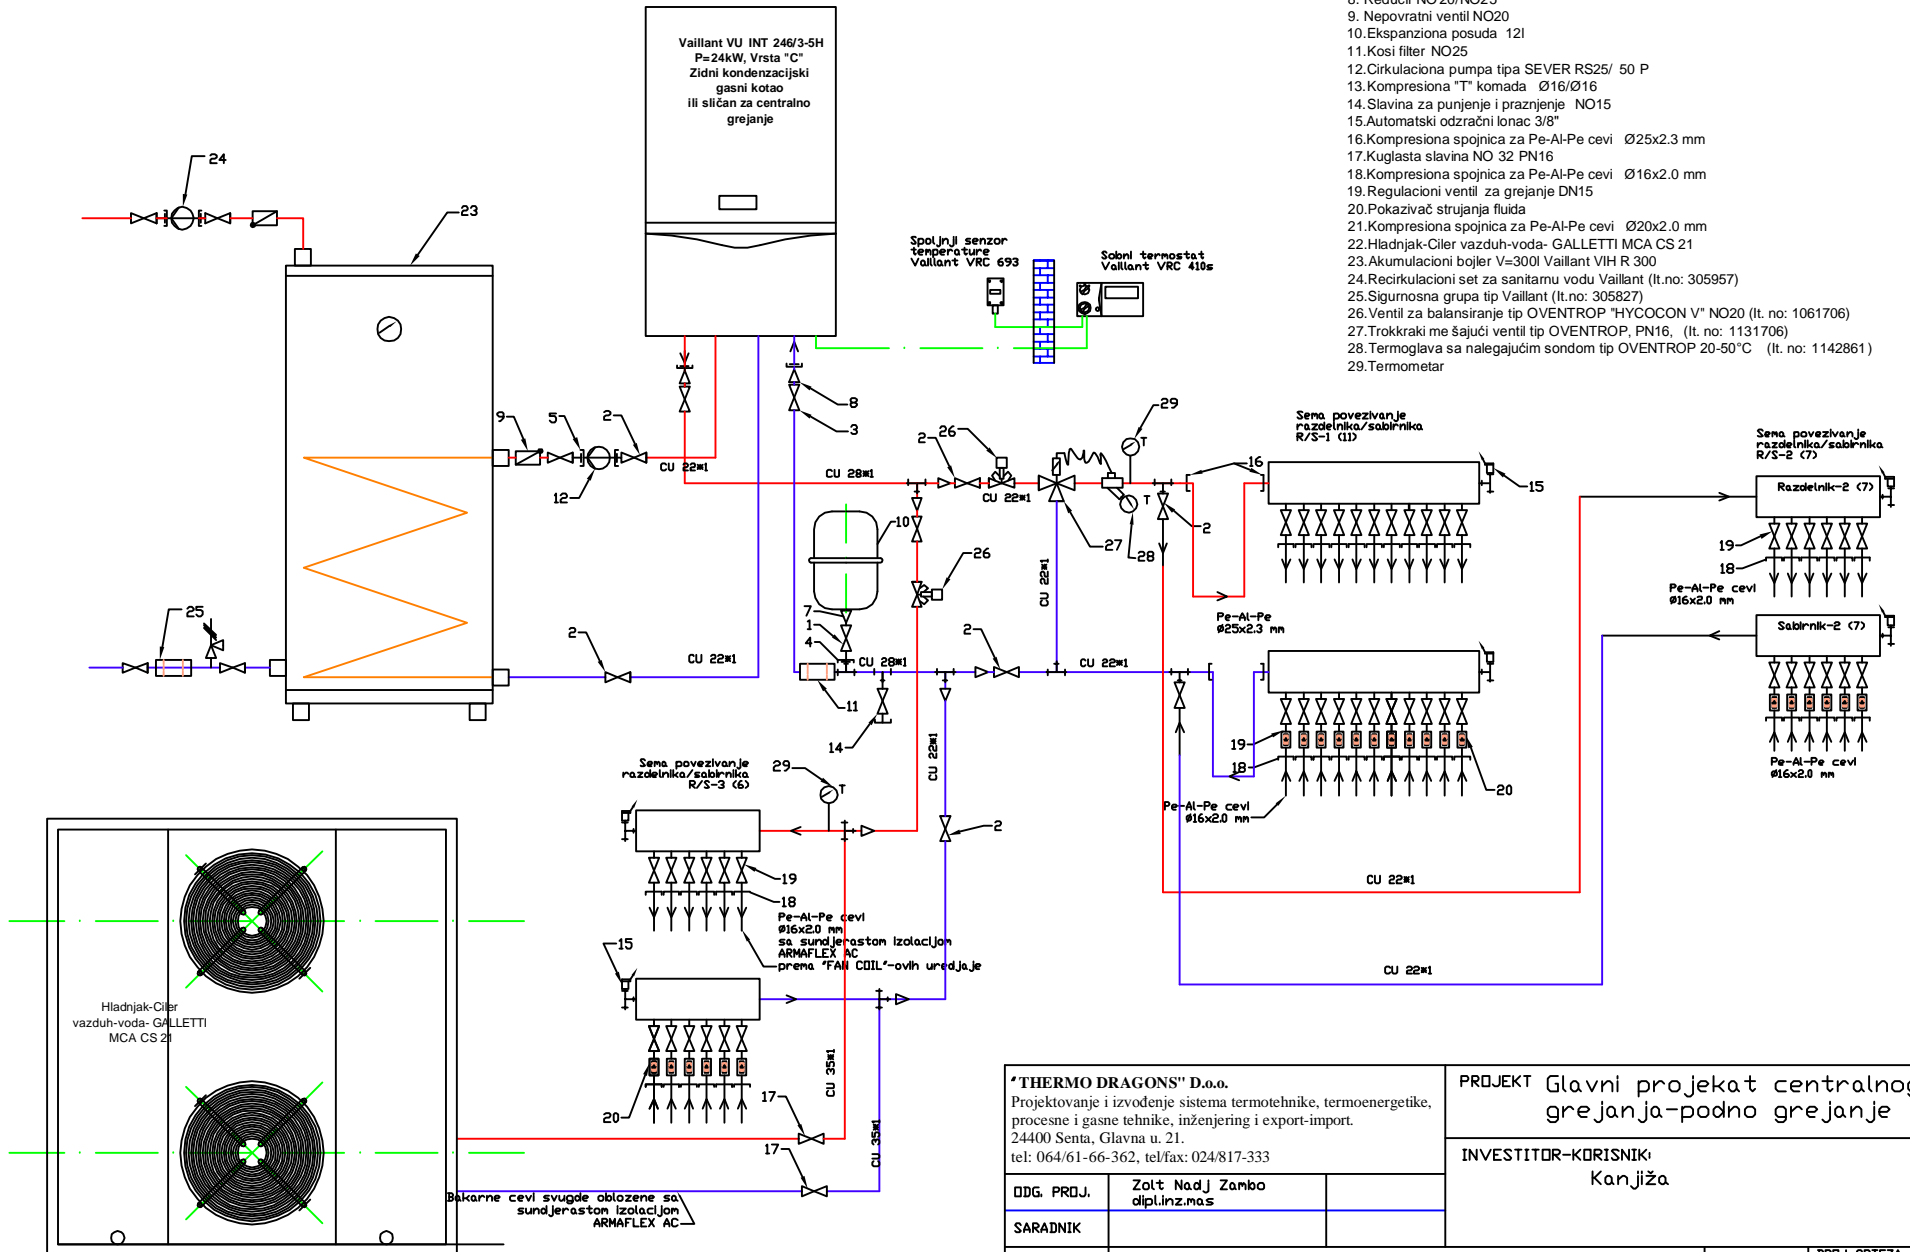


“THERMO DRAGONS” D.o.o.
Projektovanje i izvođenje sistema termotehnike, termoenergetike,
procesne i gasne tehnike, inženjering i export-import.
24400 Senta, Glavna u. 21.
tel: 064/61-66-362, tel/fax: 024/817-333

PROJEKT Glavni projekat centralnog
grejanja-podno grejanje

INVESTITOR-KORISNIK:
Kanjiža

DDG. PROJ.	Zolt Nadj Zambo dipl.inz.mas
SARADNIK	

MERILO X:1	NAZIV VERTIKALNA SEMA PRIKLJUCENJA	DATUM 10.07.2008.	BRDZ CRTEZA D_S-14.07/08 ZAMENA ZA CRTEZ
---------------	--	----------------------	--

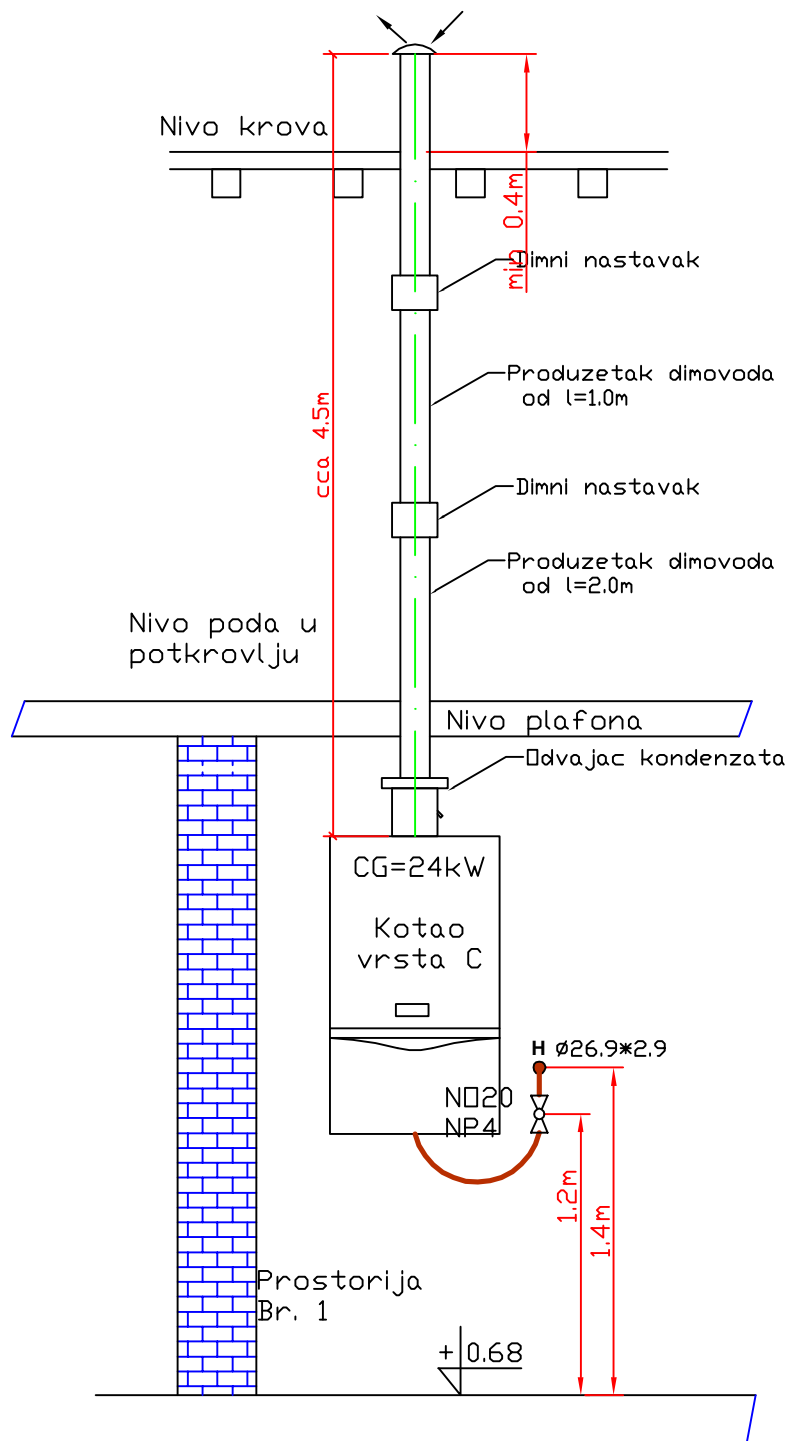

"THERMO DRAGONS" D.o.o.
 Projektovanje i izvođenje sistema termotehnike, termoenergetike,
 procesne i gasne tehnike, inženjering i export-import.
 24400 Senta, Glavna u. 21.
 tel: 064/61-66-362, tel/fax: 024/817-333

PROJEKT Glavni projekat unutrašnje
 gasne instalacije

INVESTITOR-KORISNIK:
 Kanjiža

ODG. PROJ. Zolt Nadj Zambo
 dipl.inz.mas

SARADNIK

MERIL0

NAZIV

Vertikalna sema priključenja

DATUM




10.07.2008.

BROJ CRTEZA


D_S-04.07/08

ZAMENA ZA CRTEZ

x:x

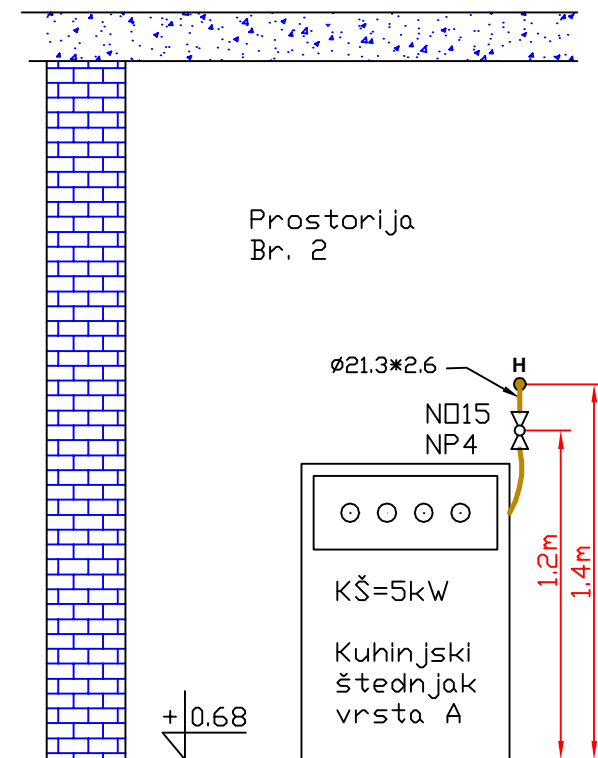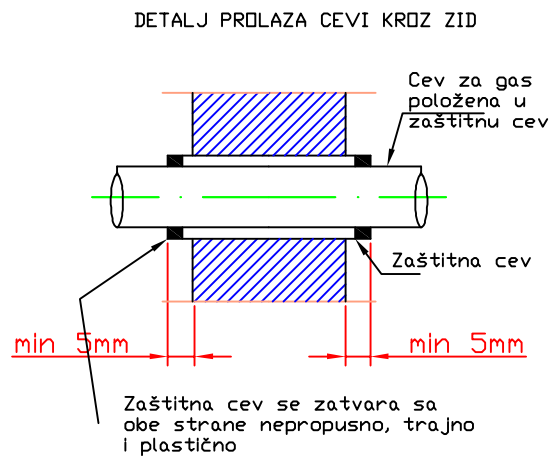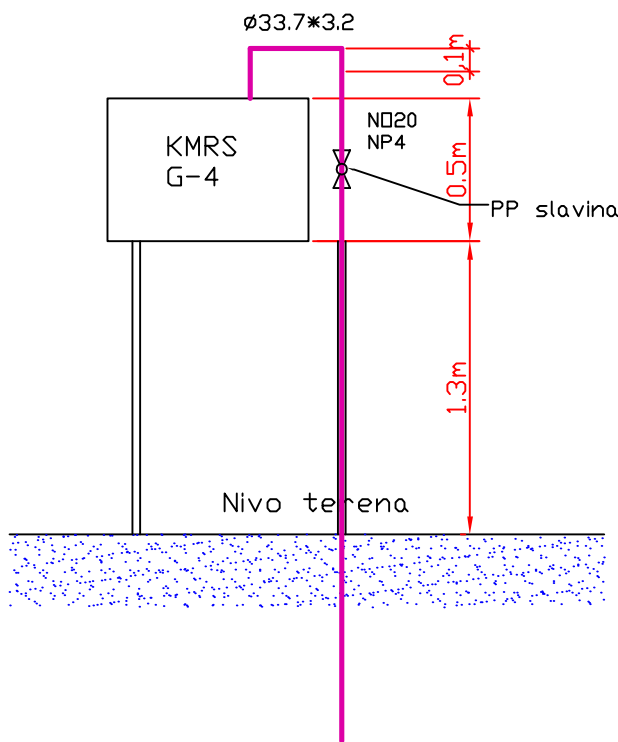

"THERMO DRAGONS" D.o.o. Projektovanje i izvođenje sistema termotehnike, termoenergetike, procesne i gasne tehnike, inženjering i export-import. 24400 Senta, Glavna u. 21. tel: 064/61-66-362, tel/fax: 024/817-333		PROJEKT Glavni projekat unutrašnje gasne instalacije	
DDG. PROJ. Zolt Nadj Zambo dipl.inz.mas		INVESTITOR-KORISNIK: Kanjiža	
SARADNIK		MERILO x:x	
NAZIV Vertikalna sema priključenja		DATUM 10.07.2008.	BROJ CRTEZA D_S-03.07/08 ZAMENA ZA CRTEZ

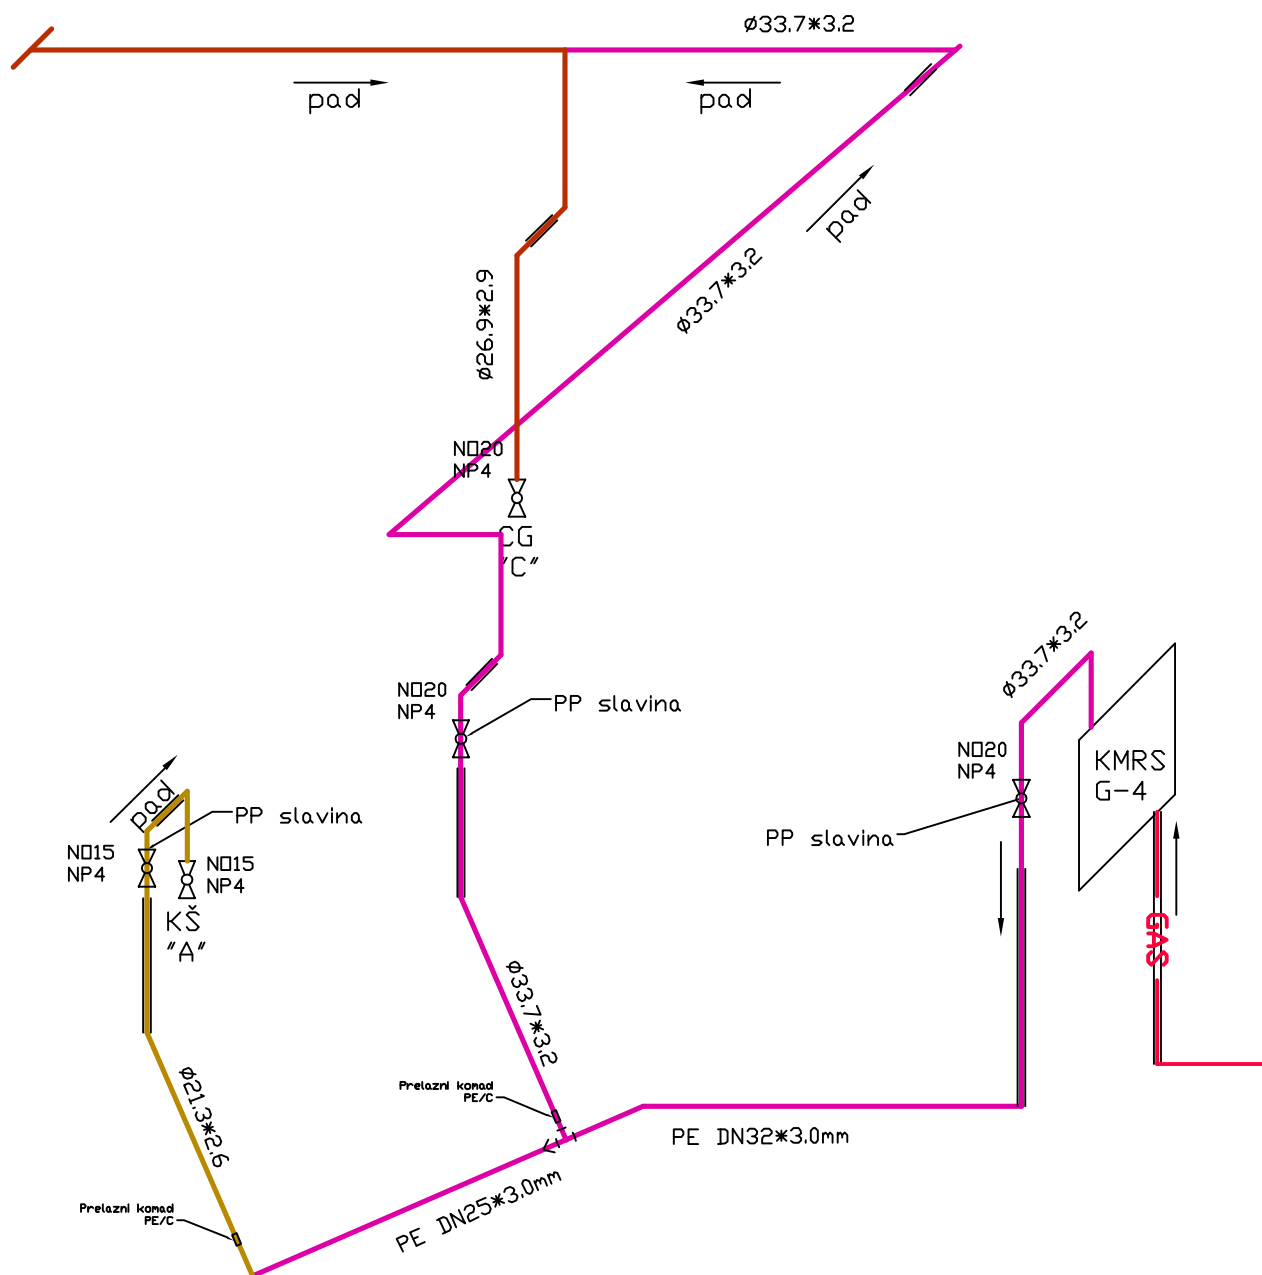

"THERMO DRAGONS" D.o.o. Projektovanje i izvođenje sistema termotehnike, termoenergetike, procesne i gasne tehnike, inženjering i export-import. 24400 Senta, Glavna u. 21. tel: 064/61-66-362, tel/fax: 024/817-333		PROJEKT Glavni projekat untrasnje gasne instalacije	
DDG. PROJ. Zolt Nadj Zambo dipl.inz.mas		INVESTITOR-KORISNIK: Kanjiža	
SARADNIK			
MERILO x:x	NAZIV AKSONOMETRIJSKA ŠEMA	DATUM 10.07.2008.	BROJ CRTEZA D_S-05.07/08 ZAMENA ZA CRTEZ