


Oznaka prostorije i dužine pojedinih krugova:

- | | |
|---------------------------------------|-----------|
| 1. Garaža - 130m | 19. Bazen |
| 3. Vetrobran - 97m | a- 69m |
| 4a. Predsoblje - 66m | b- 92m |
| 4b. Predsoblje+7.hodnik - 98m | c- 139m |
| 5. Spavaća soba - 118m | d- 123m |
| 6. Kupatilo - 23m | e- 93m |
| 8. Soba - 51m | f- 91m |
| 9. Kupatilo+10. Pranje-peglanje - 30m | g- 130m |
| 11. Soba - 50m | h- 79m |
| 12. Dnevna soba sa trpezarijom | |
| a- 56m | |
| b- 63m | |
| c- 61m | |
| d- 95m | |
| e- 56m | |
| f- 119m | |
| g- 99m | |
| 13. Kuhinja - 104m | |
| 15. Sanitarni prostorija | |
| +16. Predprostorija - 49m | |

LEGENDA:

- Cevi podnog grejanja od vijeslojne Pe-Al-Pe specijalne difuzstope cevi
- Bužir za zaštitu na cevima (čvrsti, harmonikasti, elastični) ojačana plastika.
- Dilataciona razdvajna linija pojedinih grejnih krugova od stropora.
- Oznaka pravca kretanja fluida u cevima podnog grejanja.
- Brojčana oznaka grejnih krugova podnog grejanja.
- Grupa razvodne i sabirne armature za "n" krugova: R 1" n x Ø16 mm.

"THERMO DRAGONS" D.o.o. Projektovanje i izvođenje sistema termotehnike, termoeenergetike, procesne i gasne tehnike, inženjering i export-import. 24400 Senta, Glavna u. 21. tel: 064/61-66-362, tel/fax: 024/817-333		PROJEKT Glavni projekat centralnog grejanja-podno grejanje	
DDG. PROJ. Zolt Nadj Zambo dipl.inz.mas		INVESTITOR-KORISNIK: Senta	
SARADNIK		BRJ CRTEZA D_S-01.01/08 ZAMENA ZA CRTEZ	
MERILO 1:100	NAZIV OSNOVA PRIZEMLJA	DATUM 22.05.2008.	BRJ CRTEZA D_S-01.01/08 ZAMENA ZA CRTEZ

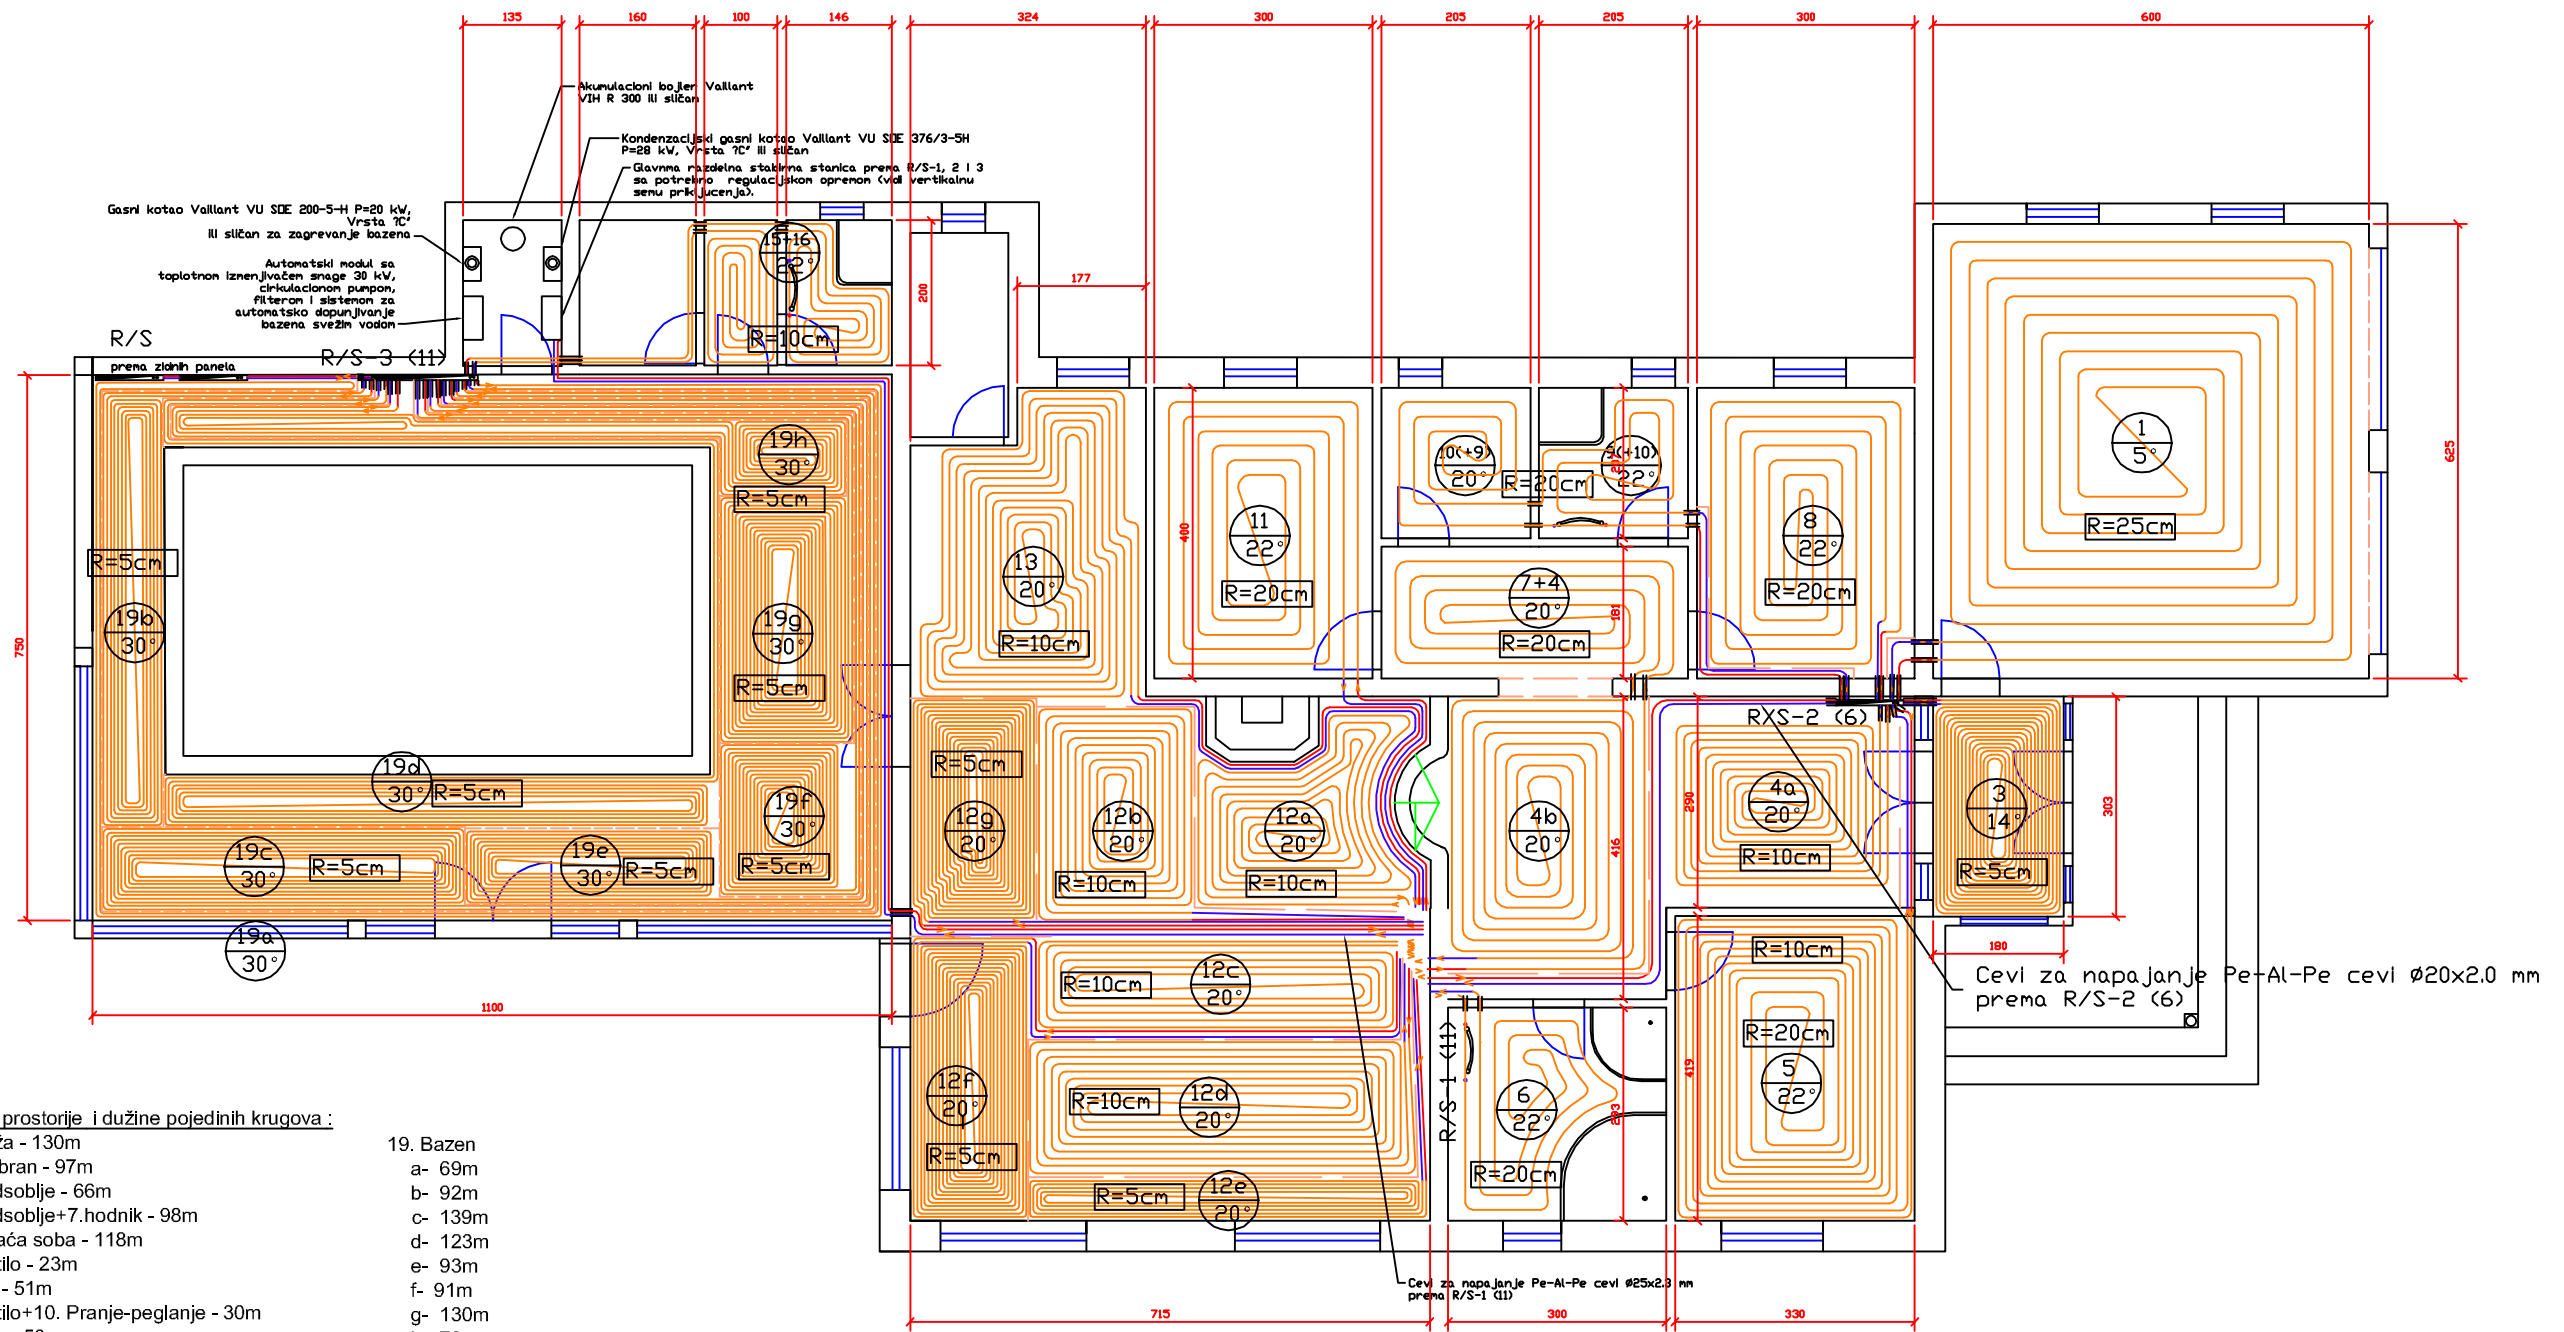

Oznaka prostorije i dužine pojedinih krugova :

- | | |
|---------------------------------------|-----------|
| 1. Garaža - 130m | 19. Bazen |
| 3. Vetrobran - 97m | a- 69m |
| 4a. Predsoblje - 66m | b- 92m |
| 4b. Predsoblje+7.hodnik - 98m | c- 139m |
| 5. Spavaća soba - 118m | d- 123m |
| 6. Kupatilo - 23m | e- 93m |
| 8. Soba - 51m | f- 91m |
| 9. Kupatilo+10. Pranje-peglanje - 30m | g- 130m |
| 11. Soba - 50m | h- 79m |
| 12. Dnevna soba sa trpezarijom | |
| a- 56m | |
| b- 63m | |
| c- 61m | |
| d- 95m | |
| e- 56m | |
| f- 119m | |
| g- 99m | |
| 13. Kuhinja - 104m | |
| 15. Sanitarni prostorija | |
| +16. Predprostorija - 49m | |

LEGENDA:


- Cevi podnog grejanja od višeslojne Pe-Al-Pe specijalne difuzstop cevi
- Bužir za zaštitu na cevima (čvrsti, harmonikasti, elastični) ojačana plastika.
- Dilataciona razdvojnica pojedinih grejnih krugova od stiropora.
- Oznaka pravca kretanja fluida u cevima podnog grejanja.



- Brojčana oznaka grejnih krugova podnog grejanja.

R/S-1 (11) - Grupa razvodne i sabirne armature za "n" krugova: R 1"/n x Ø16 mm.


<p>"THERMO DRAGONS" D.o.o. Projektovanje i izvođenje sistema termotehnike, termoenergetike, procesne i gasne tehnike, inženjering i export-import. 24400 Senta, Glavna u. 21. tel: 064/61-66-362, tel/fax: 024/817-333</p>		<p>PROJEKT Glavni projekat centralnog grejanja-podno grejanje</p>	
<p>DDG. PROJ. Zolt Nadj Zambo dipl.inz.mas</p>		<p>INVESTITOR-KORISNIK: Senta</p>	
<p>SARADNIK</p>		<p>DATUM 22.05.2008.</p>	
<p>MERIL0 1:100</p>		<p>BROJ CRTEZA D_S-01.01/08 ZAMENA ZA CRTEZ</p>	
<p>NAZIV OSNOVA PRIZEMLJA</p>		<p>DATUM 22.05.2008.</p>	

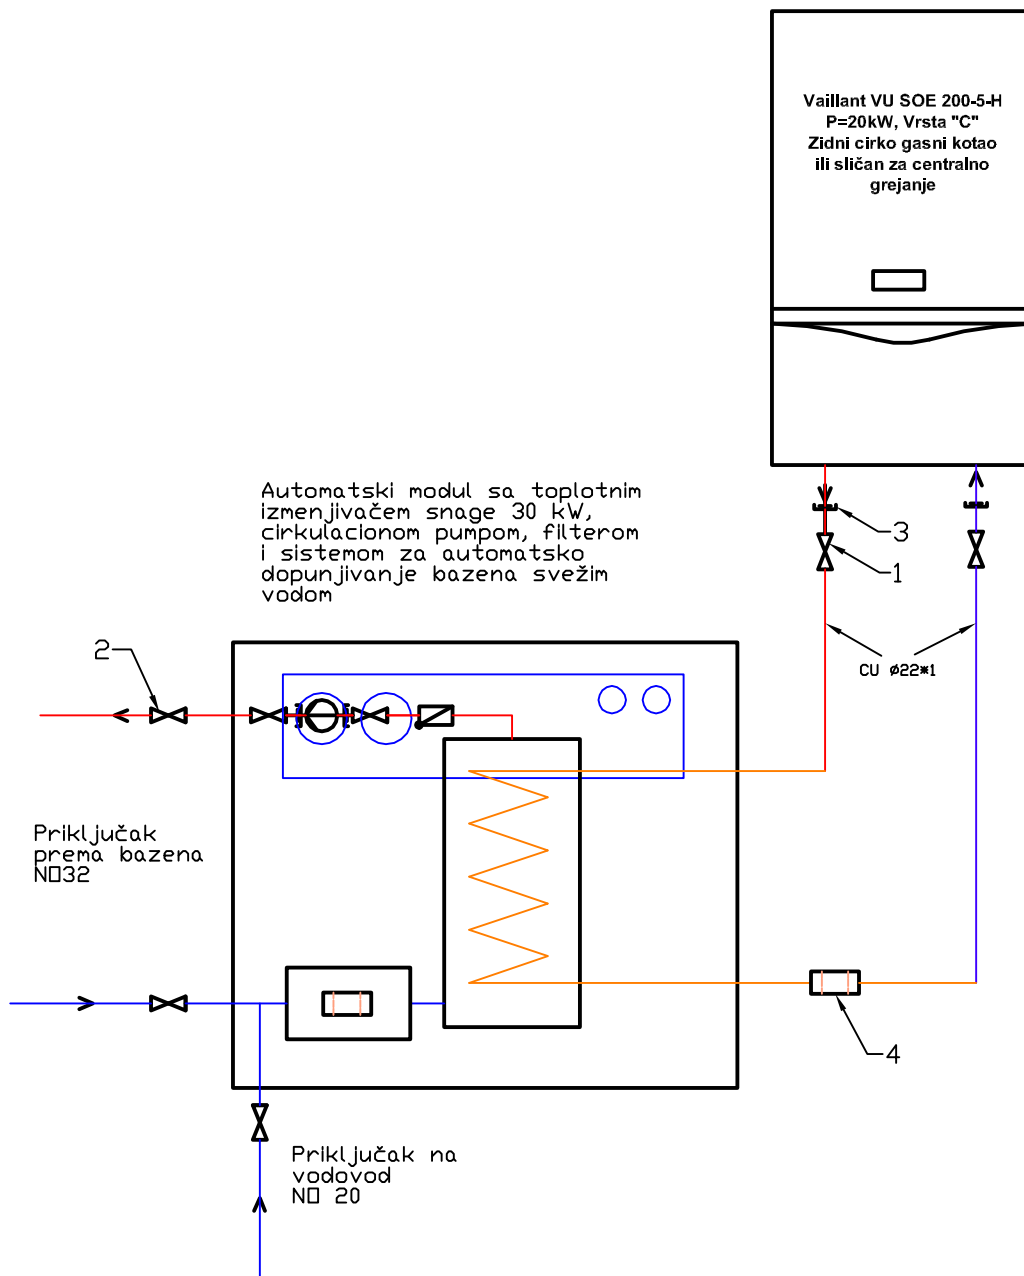

LEGENDA:

1. Kuglasta slavina NO20 PN16
2. Kuglasta slavina NO32 PN16
3. Holandska spojka NO20
4. Kosi filter NO20

<p>"THERMO DRAGONS" D.o.o. Projektovanje i izvođenje sistema termotehnike, termoenergetike, procesne i gasne tehnike, inženjering i export-import. 24400 Senta, Glavna u. 21. tel: 064/61-66-362, tel/fax: 024/817-333</p>		<p>PROJEKT Glavni projekat centralnog grejanja-podno grejanje</p>	
<p>DDG. PROJ. Zolt Nadj Zambo dipl.inz.mas</p>		<p>INVESTITOR-KORISNIK: Senta</p>	
<p>SARADNIK</p>			
<p>MERILO x:x</p>	<p>NAZIV Vertikalna šema priključenja kotla za grejanje bazena</p>	<p>DATUM 22.05.2008.</p>	<p>BROJ CRTEZA D_S-10.01/08 ZAMENA ZA CRTEZ</p>

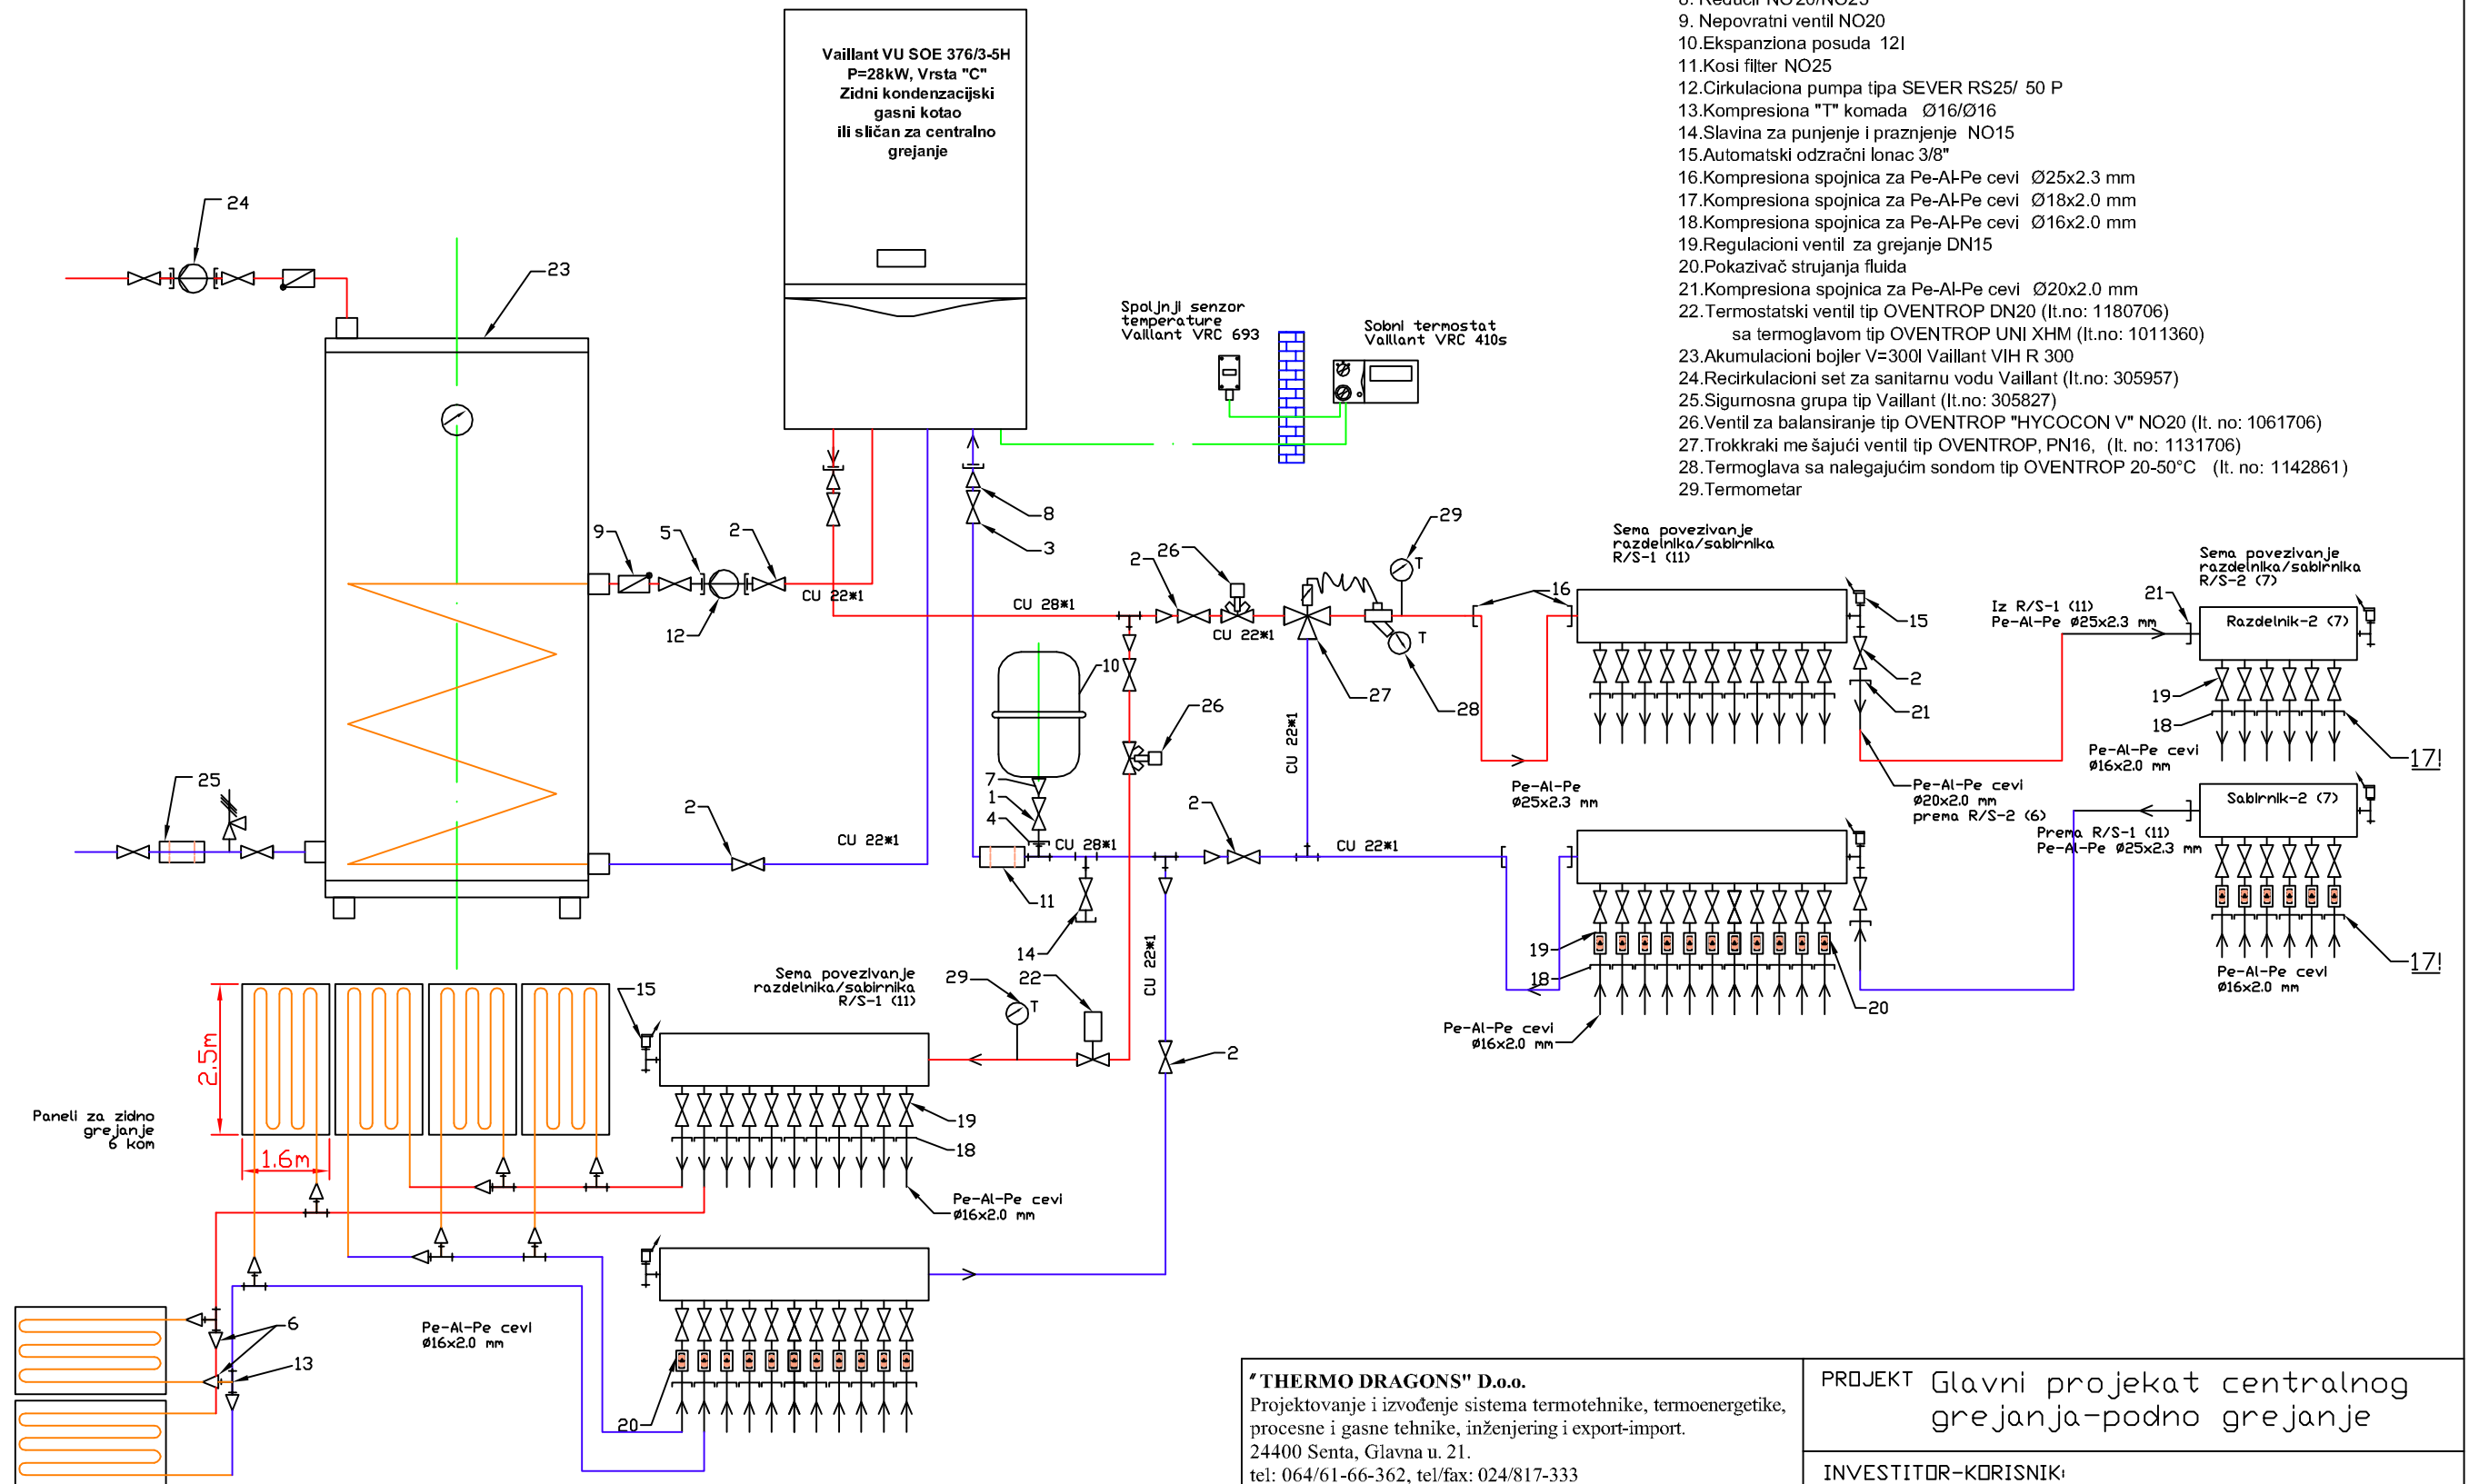

LEGENDA:

1. Kuglasta slavina NO15 PN16
2. Kuglasta slavina NO 20 PN16
3. Kuglasta slavina NO25 PN16
4. Holanderska spojka NO 15
5. Holanderska spojka NO 25
6. Reducir NO10/NO26
7. Reducir NO15/NO20
8. Reducir NO20/NO25
9. Nepovratni ventil NO20
10. Ekspanziona posuda 12l
11. Kosi filter NO25
12. Cirkulaciona pumpa tipa SEVER RS25/ 50 P
13. Kompresiona "T" komada Ø16/Ø16
14. Slavina za punjenje i praznjenje NO15
15. Automatski odzračni lonac 3/8"
16. Kompresiona spojnica za Pe-Al-Pe cevi Ø25x2.3 mm
17. Kompresiona spojnica za Pe-Al-Pe cevi Ø18x2.0 mm
18. Kompresiona spojnica za Pe-Al-Pe cevi Ø16x2.0 mm
19. Regulacioni ventil za grejanje DN15
20. Pokazivač strujanja fluida
21. Kompresiona spojnica za Pe-Al-Pe cevi Ø20x2.0 mm
22. Termostatski ventil tip OVENTROP DN20 (It.no: 1180706)
sa termoglavom tip OVENTROP UNI XHM (It.no: 1011360)
23. Akumulacioni bojler V=300l Vaillant VIH R 300
24. Recirkulacioni set za sanitarnu vodu Vaillant (It.no: 305957)
25. Sigurnosna grupa tip Vaillant (It.no: 305827)
26. Ventil za balansiranje tip OVENTROP "HYCOCON V" NO20 (It. no: 1061706)
27. Trokraki me šajući ventil tip OVENTROP, PN16, (It. no: 1131706)
28. Termoglava sa nalegajućim sondom tip OVENTROP 20-50°C (It. no: 1142861)
29. Termometar

"THERMO DRAGONS" D.o.o.
Projektovanje i izvođenje sistema termotehnike, termoenergetike,
procesne i gasne tehnike, inženjering i export-import.
24400 Senta, Glavna u. 21.
tel: 064/61-66-362, tel/fax: 024/817-333

PROJEKT Glavni projekat centralnog
grejanja-podno grejanje

INVESTITOR-KORISNIK:
Senta

DDG. PROJ. Zolt Nadj Zambo
dipl.inz.mas

SARADNIK

MERIL0
X:X

NAZIV
VERTIKALNA SEMA PRIKLJUCENJA

DATUM
22.05.2008.

BROJ CRTEZA
D_S-09.01/08
ZAMENA ZA CRTEZ