


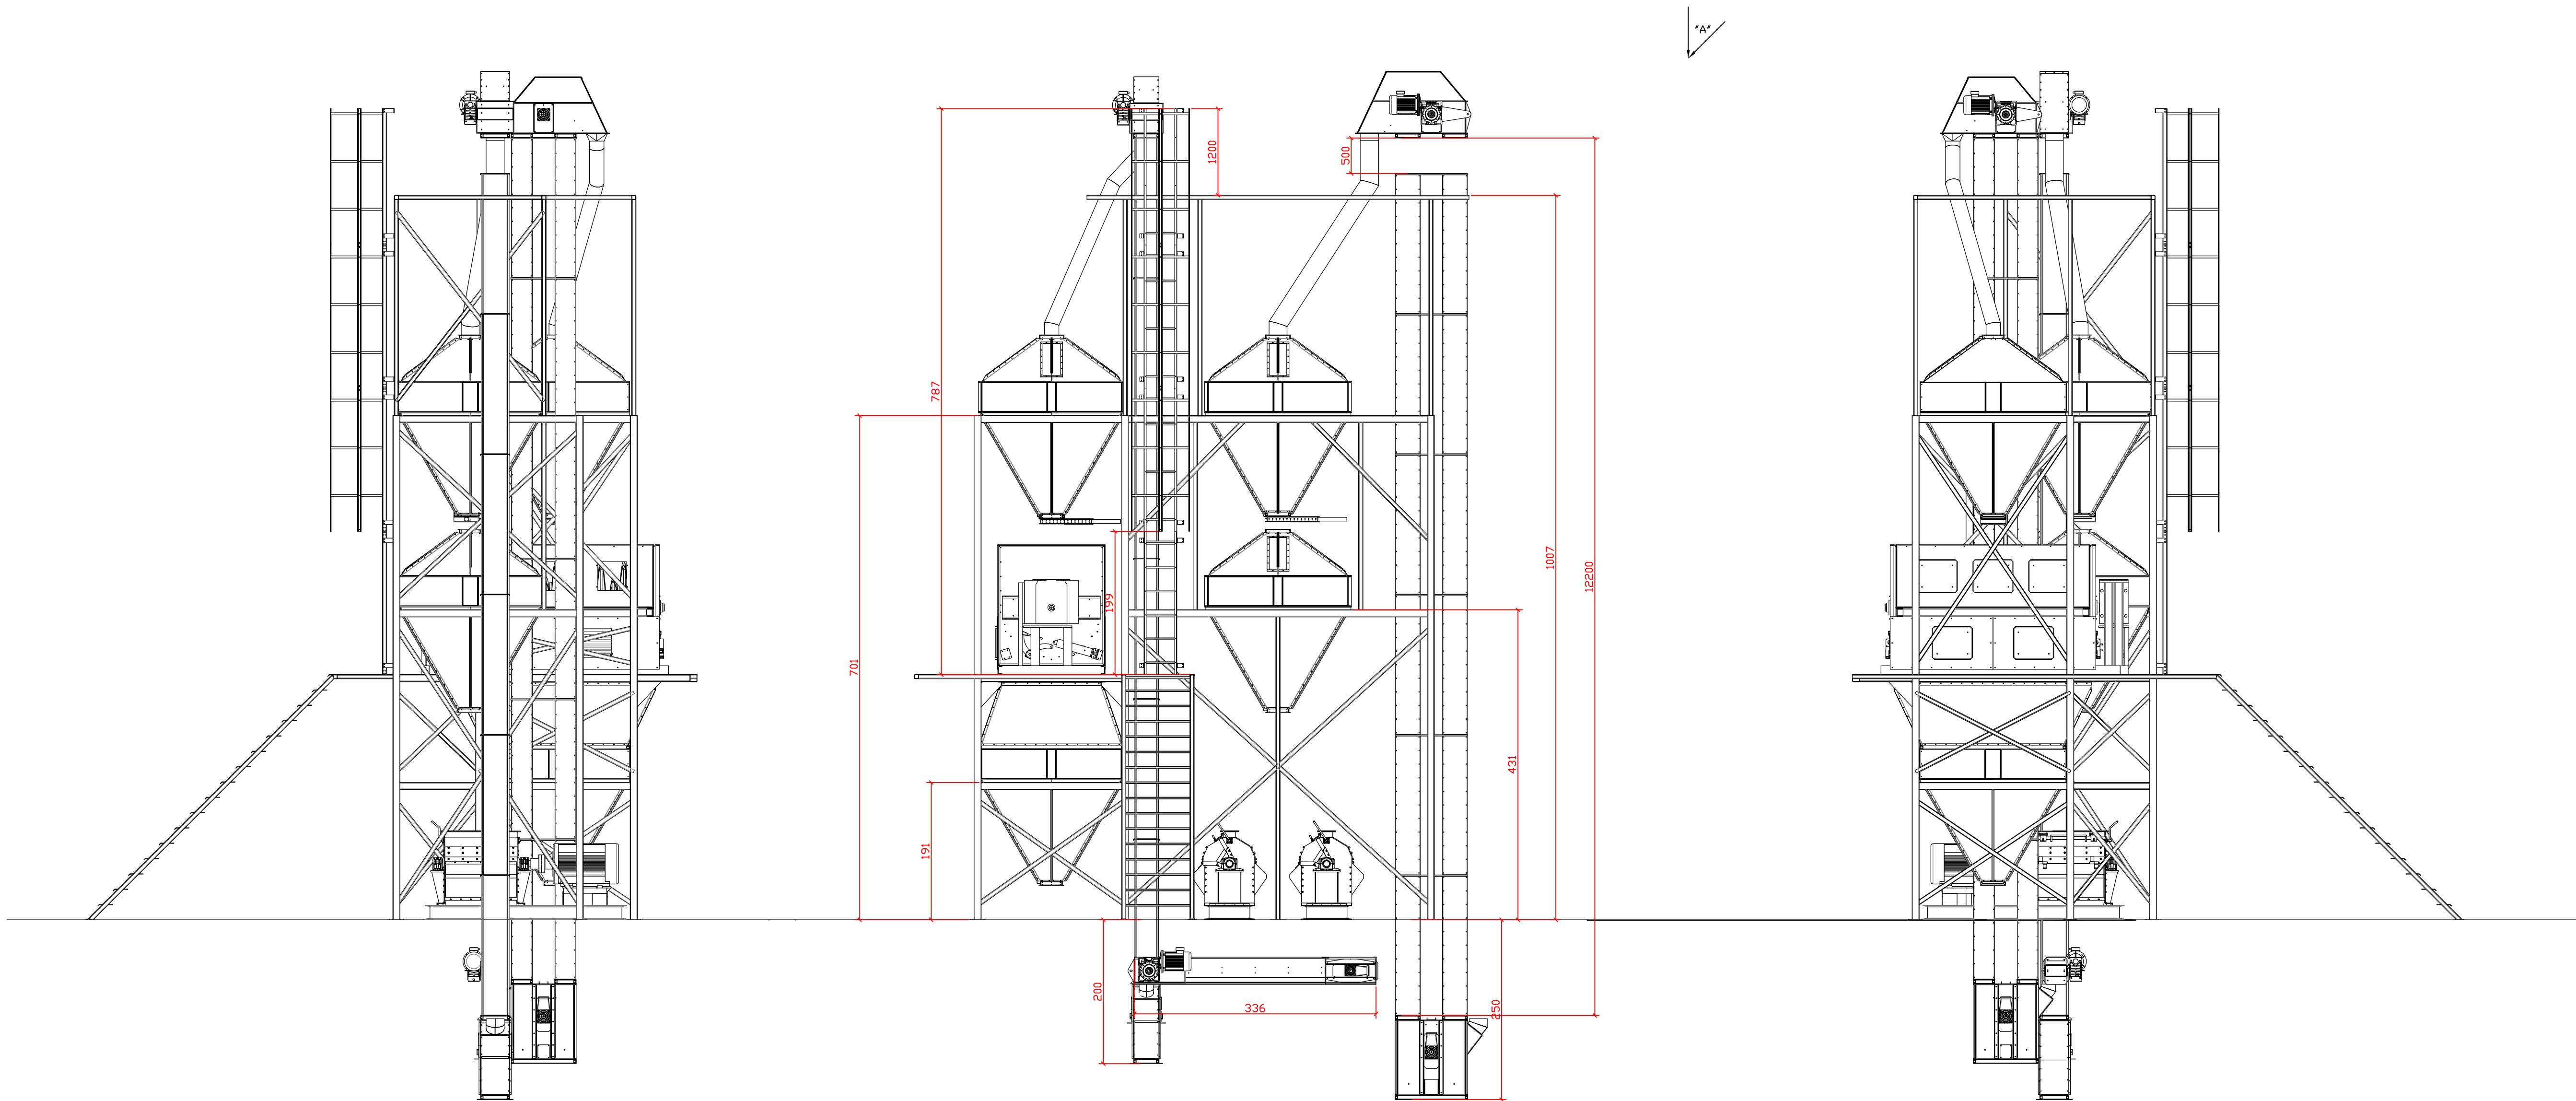


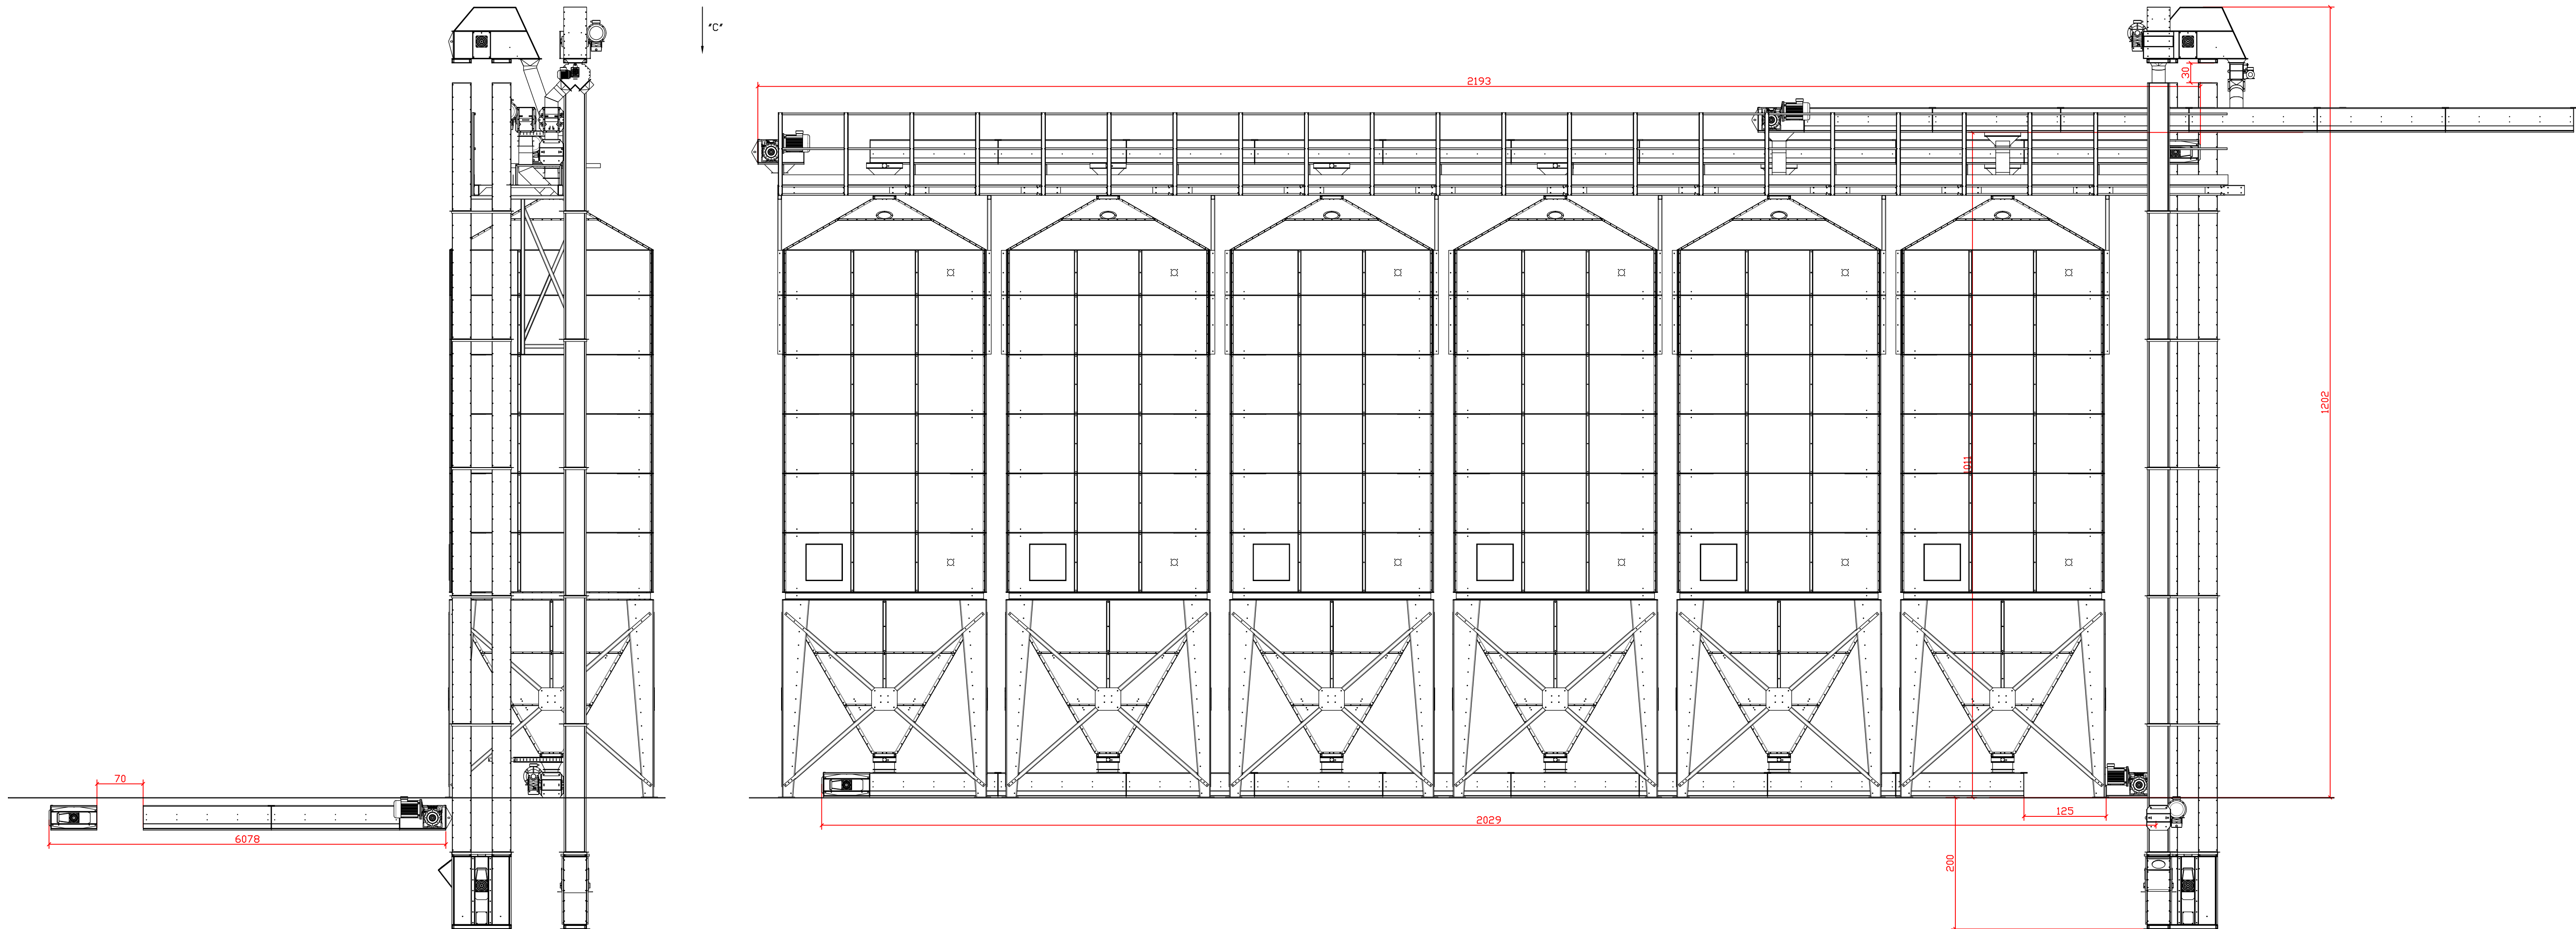



"THERMO DRAGONS" d.o.o. Projekovanje i izvođenje sistema termotehnika, hidrotehnika, procesne i gasne tehnike, inženjering i export-import. 24400 Senta, Glavna u. 21. tel: 064 61-66-362, tel: 024/817-111, fax: 024/817-333 www.thermodragons.co.rs thermo.dragons@gmail.com		PROJEKT Glavni mašinski tehnološki projekat za liniju za mešanje stočne hrane, sa linijom za proizvodnju premiksa i pelitiranja	
ODG. PRGJ.	Zolt Nadj Zambó dipl.inz.mos	INVESTITOR-KORISNIK: Industrija mesa PKB "IMES" d.o.o.	
SARADNIK			
MERILO 1:50	NAZIV MONTAŽNI CRTEŽ Linija sa horizontalnom mešalicom 1.5 t/h	DATUM 23.11.2011	BROJ CRTEŽA D_S-09.22/11 ZAMENA ZA CRTEZ

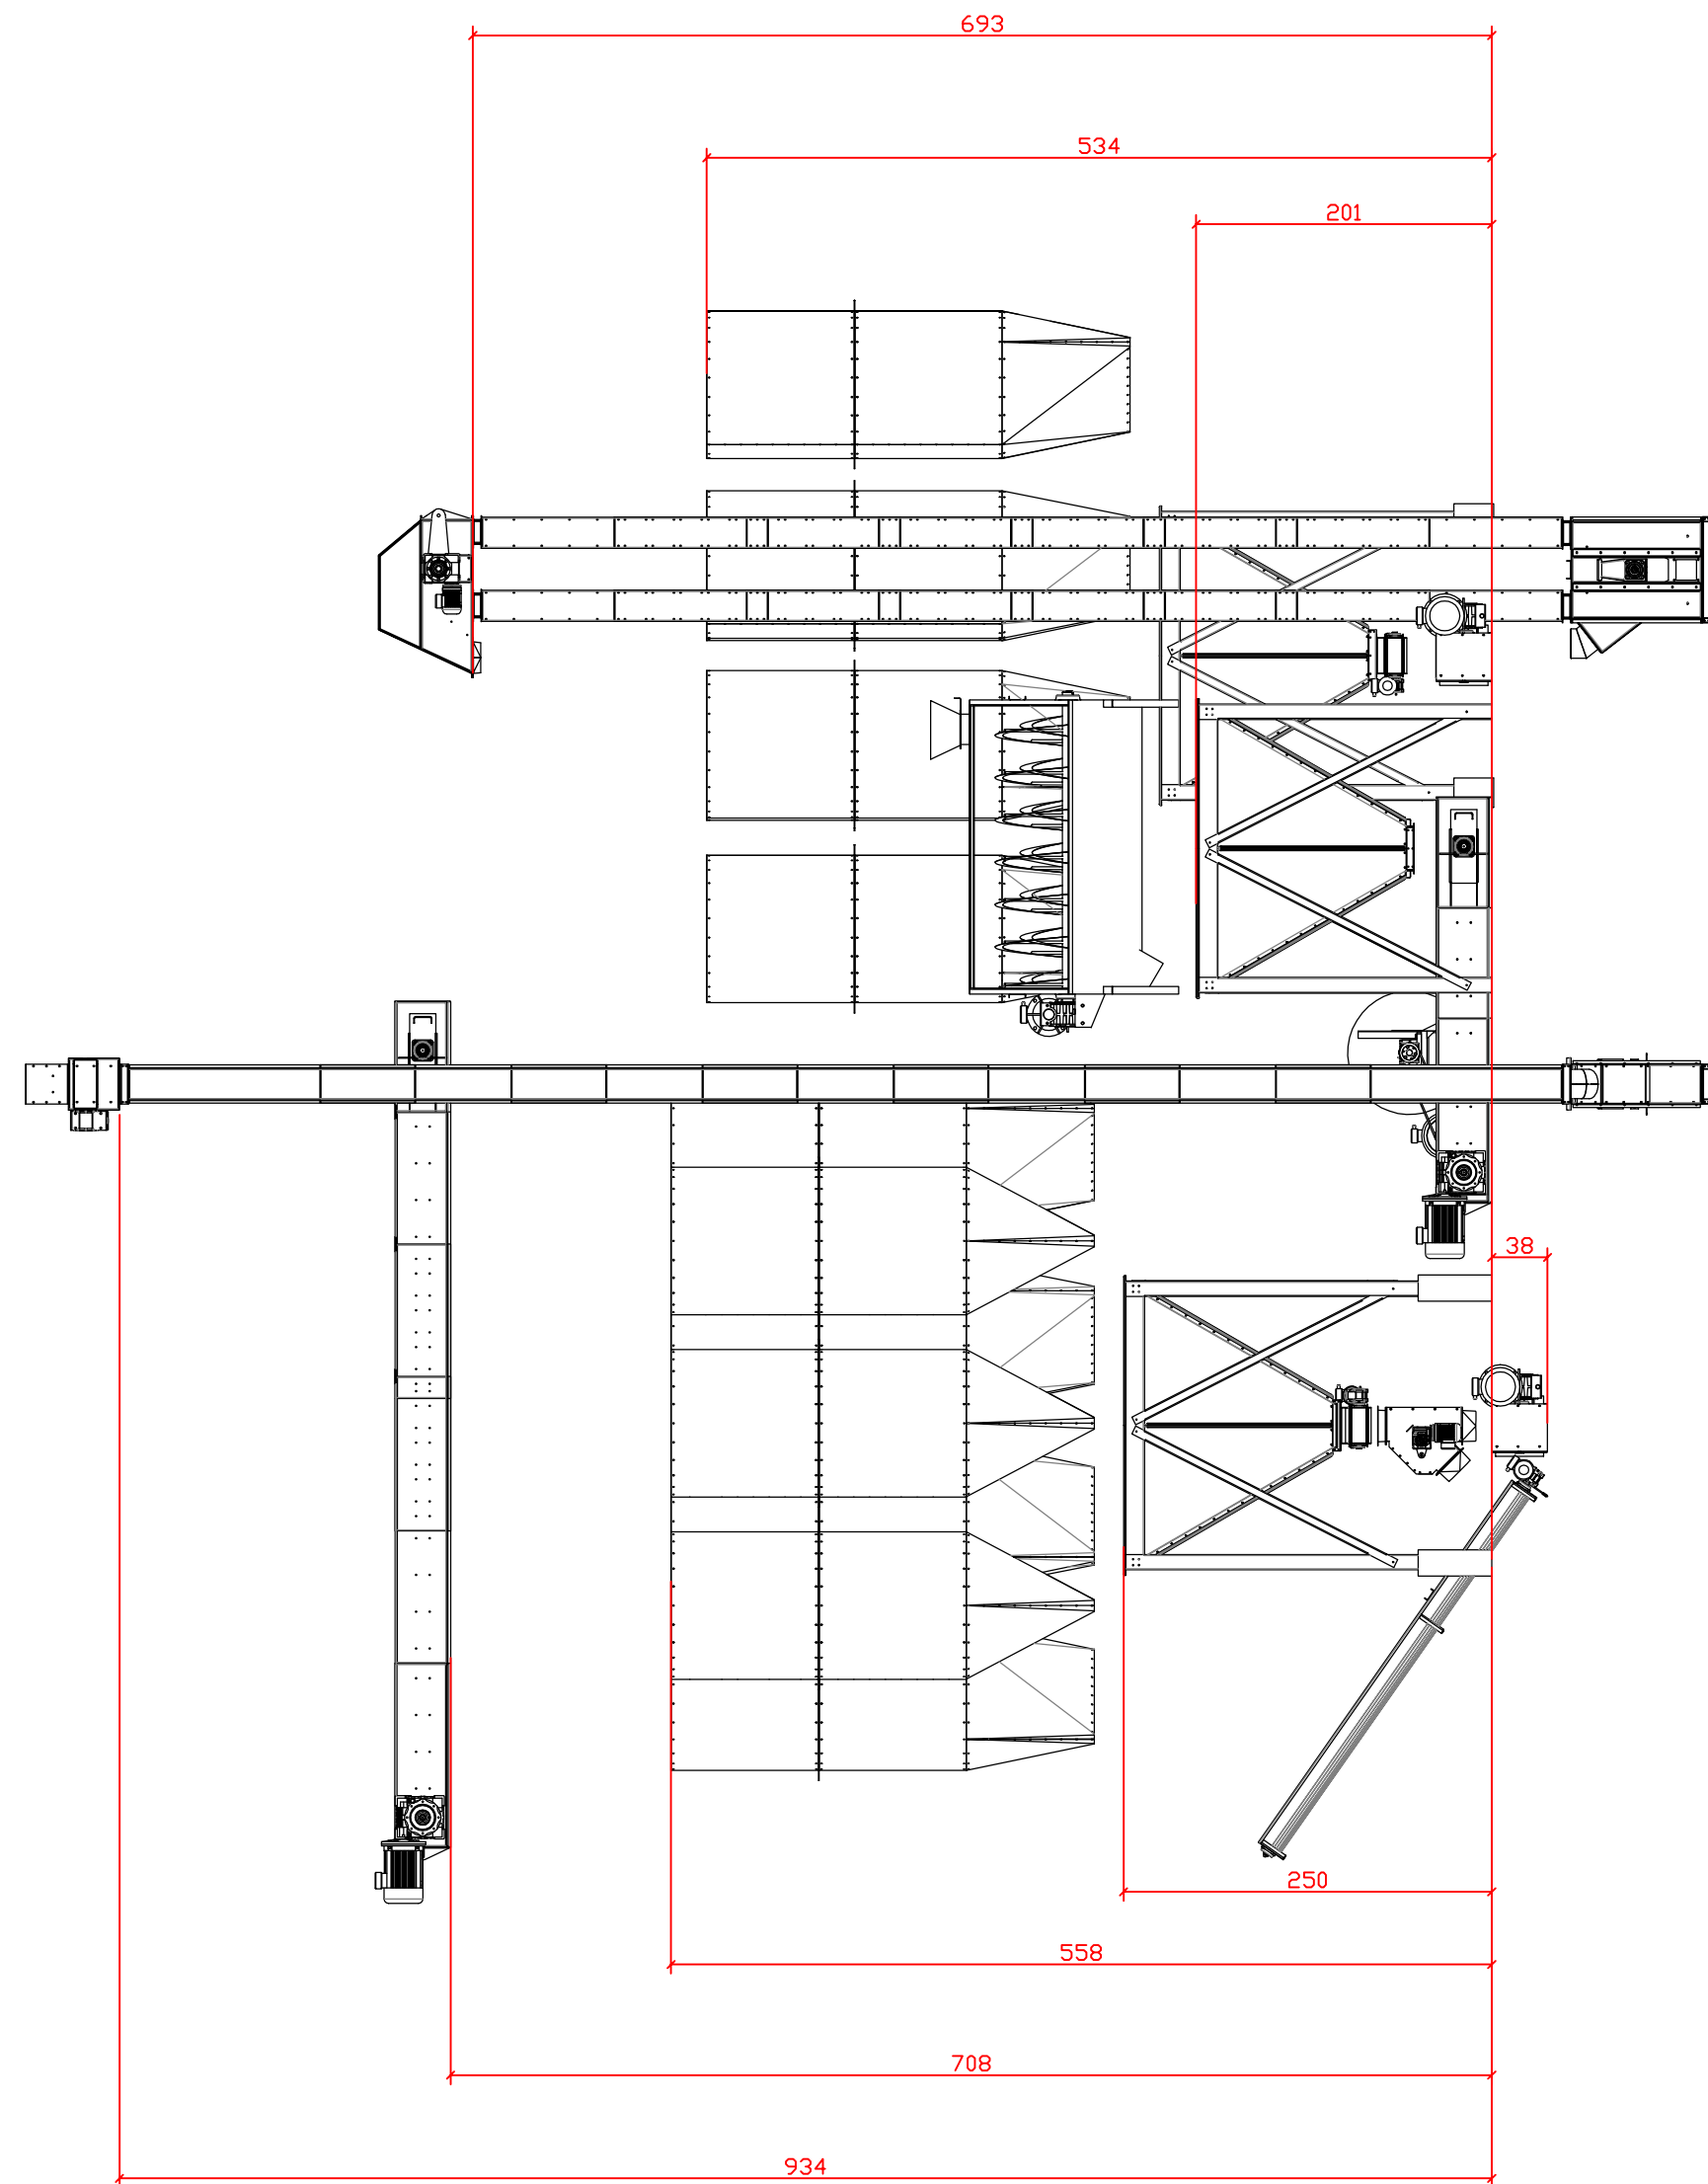




"THERMO DRAGONS" d.o.o. Projekovanje i izvođenje sistema termotehnika, hidrotehnika, procesne i gasne tehnike, inženjering i export-import. 24400 Senta, Glavna u. 21. tel: 064 61-66-362, tel: 024/817-111, fax: 024/817-333 www.thermodragons.co.rs thermo.dragons@gmail.com		PROJEKT Glavni mašinski tehnološki projekat za liniju za mešanje stočne hrane, sa linijom za proizvodnju premiksa i pelitiranja	
ODG. PRGJ.	Zolt Nadj Zambó dipl.inz.mos	INVESTITOR-KORISNIK: Industrija mesa PKB "IMES" d.o.o.	
SARADNIK			
MERILO 1:50	NAZIV MONTAŽNI CRTEŽ Linija za gotov proizvod mešaoe stočne hrane		DATUM 23.11.2011
		BROJ CRTEŽA D_S-13.22/11 ZAMENA ZA CRTEŽ	

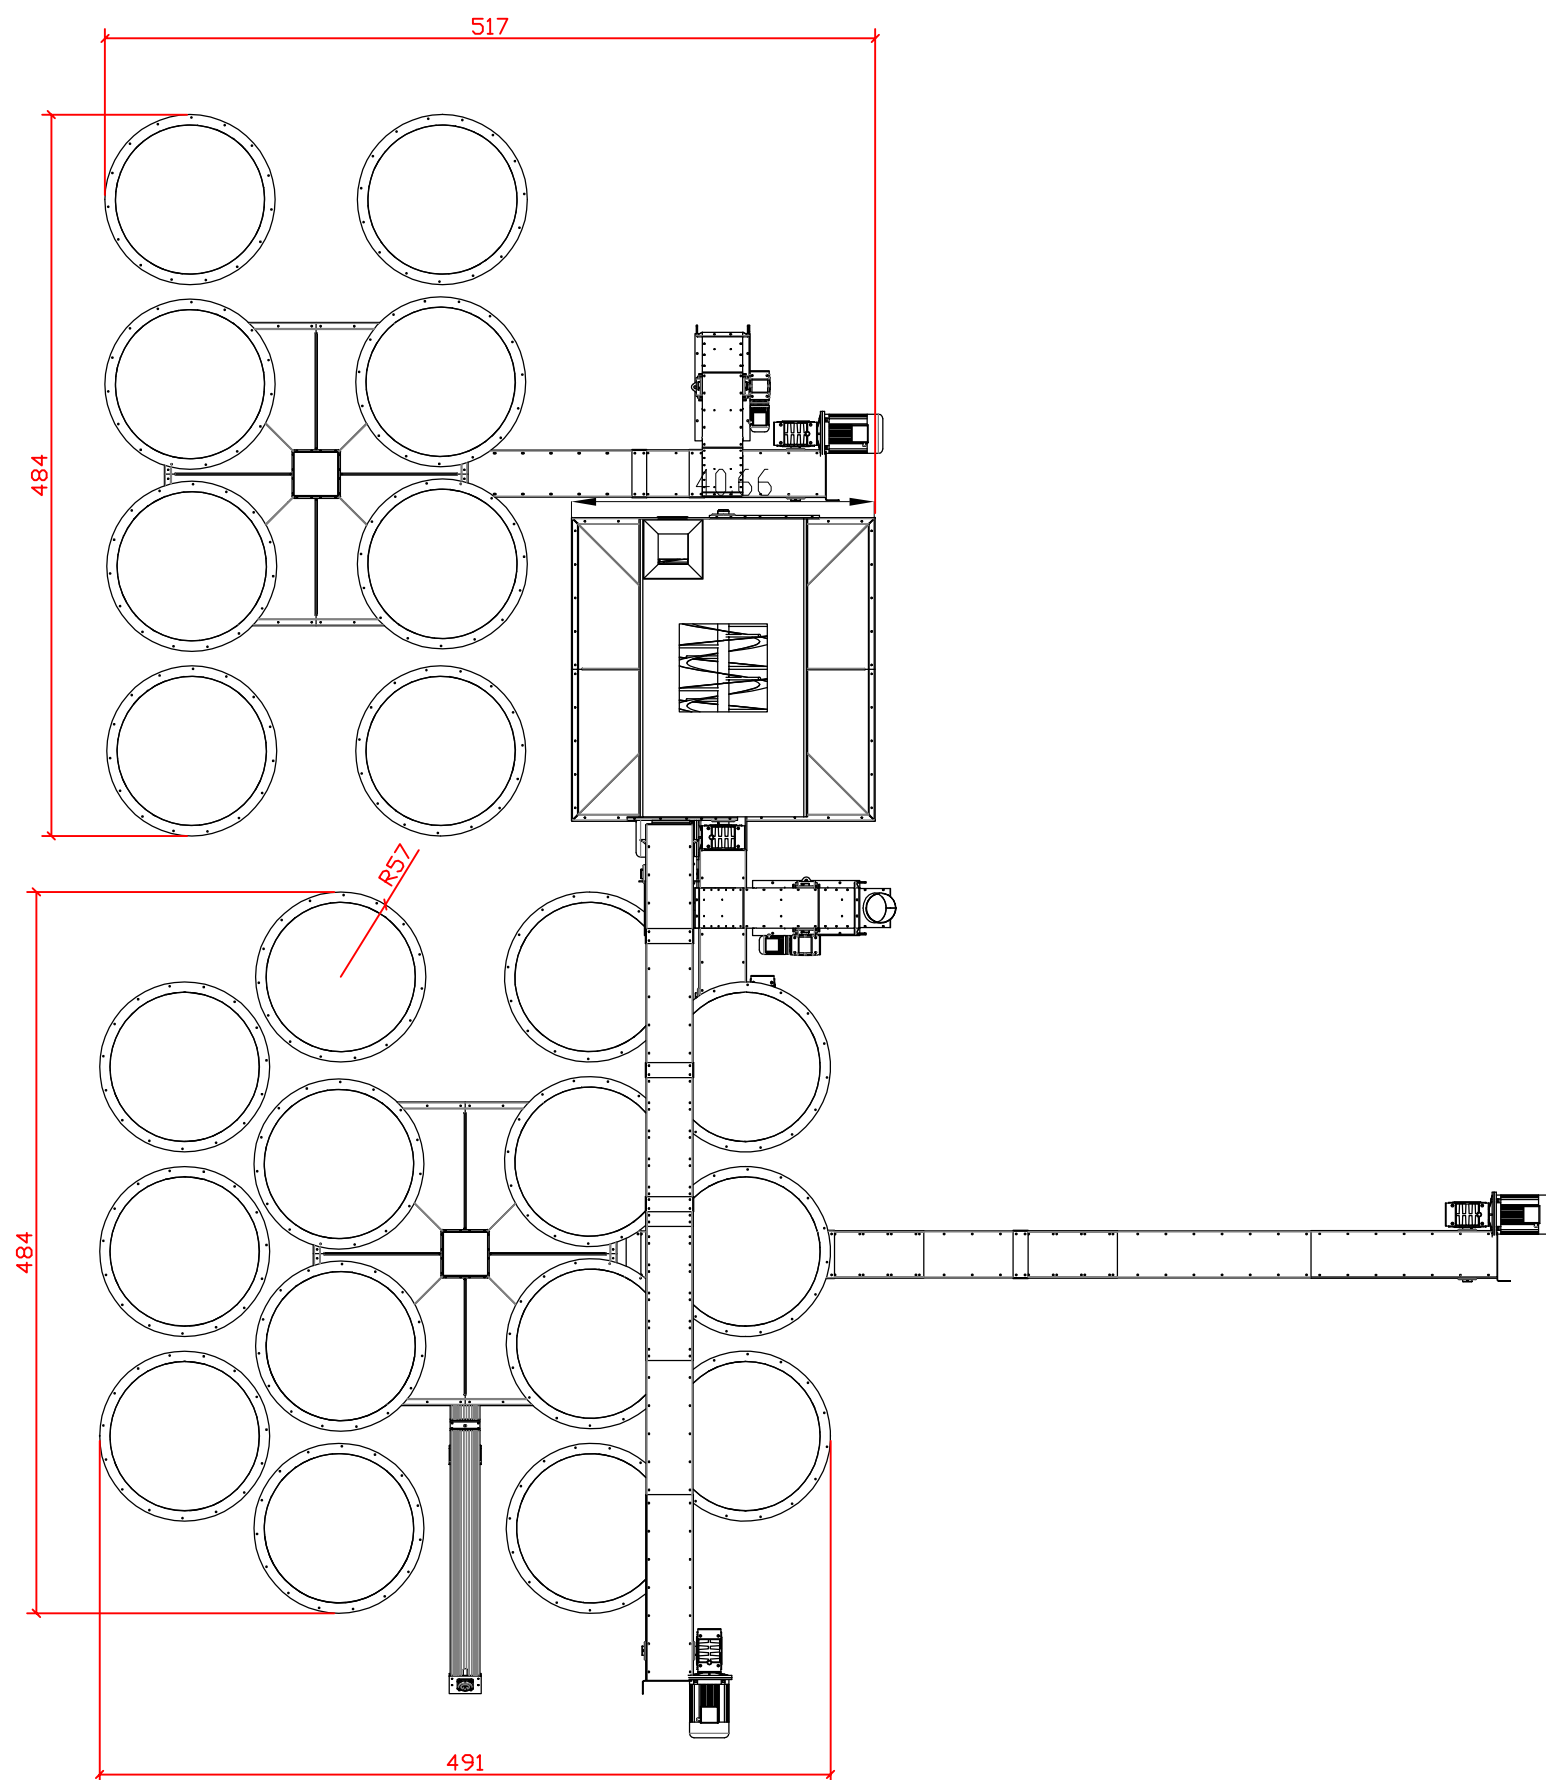


"THERMO DRAGONS" D.o.o. Projektovanje i izvođenje sistema termotehnike, hidrotehnike, procesne i gasne tehnike, inženjering i export-import. 24400 Senta, Glavna u. 21. tel: 064/61-66-362, tel: 024/817-111, fax: 024/817-333 www.thermodragons.co.rs thermo.dragons@gmail.com			PROJEKT Glavni mašinski tehnološki projekat za liniju za mešanje stočne hrane, sa linijom za proizvodnju premiksa i peletiranje	
			INVESTITOR-KORISNIK: Industrija mesa PKB "IMES" d.o.o.	
DDG. PROJ.	Zolt Nad' Zambó dipl.inz.mas		MONTAŽNI CRTEŽ Linija za proizvodnju premiksa	
SARADNIK				
MERILO 1:50	NAZIV		DATUM 23.11.2011	BROJ CRTEŽA D_S-08.22/11 ZAMENA ZA CRTEŽ

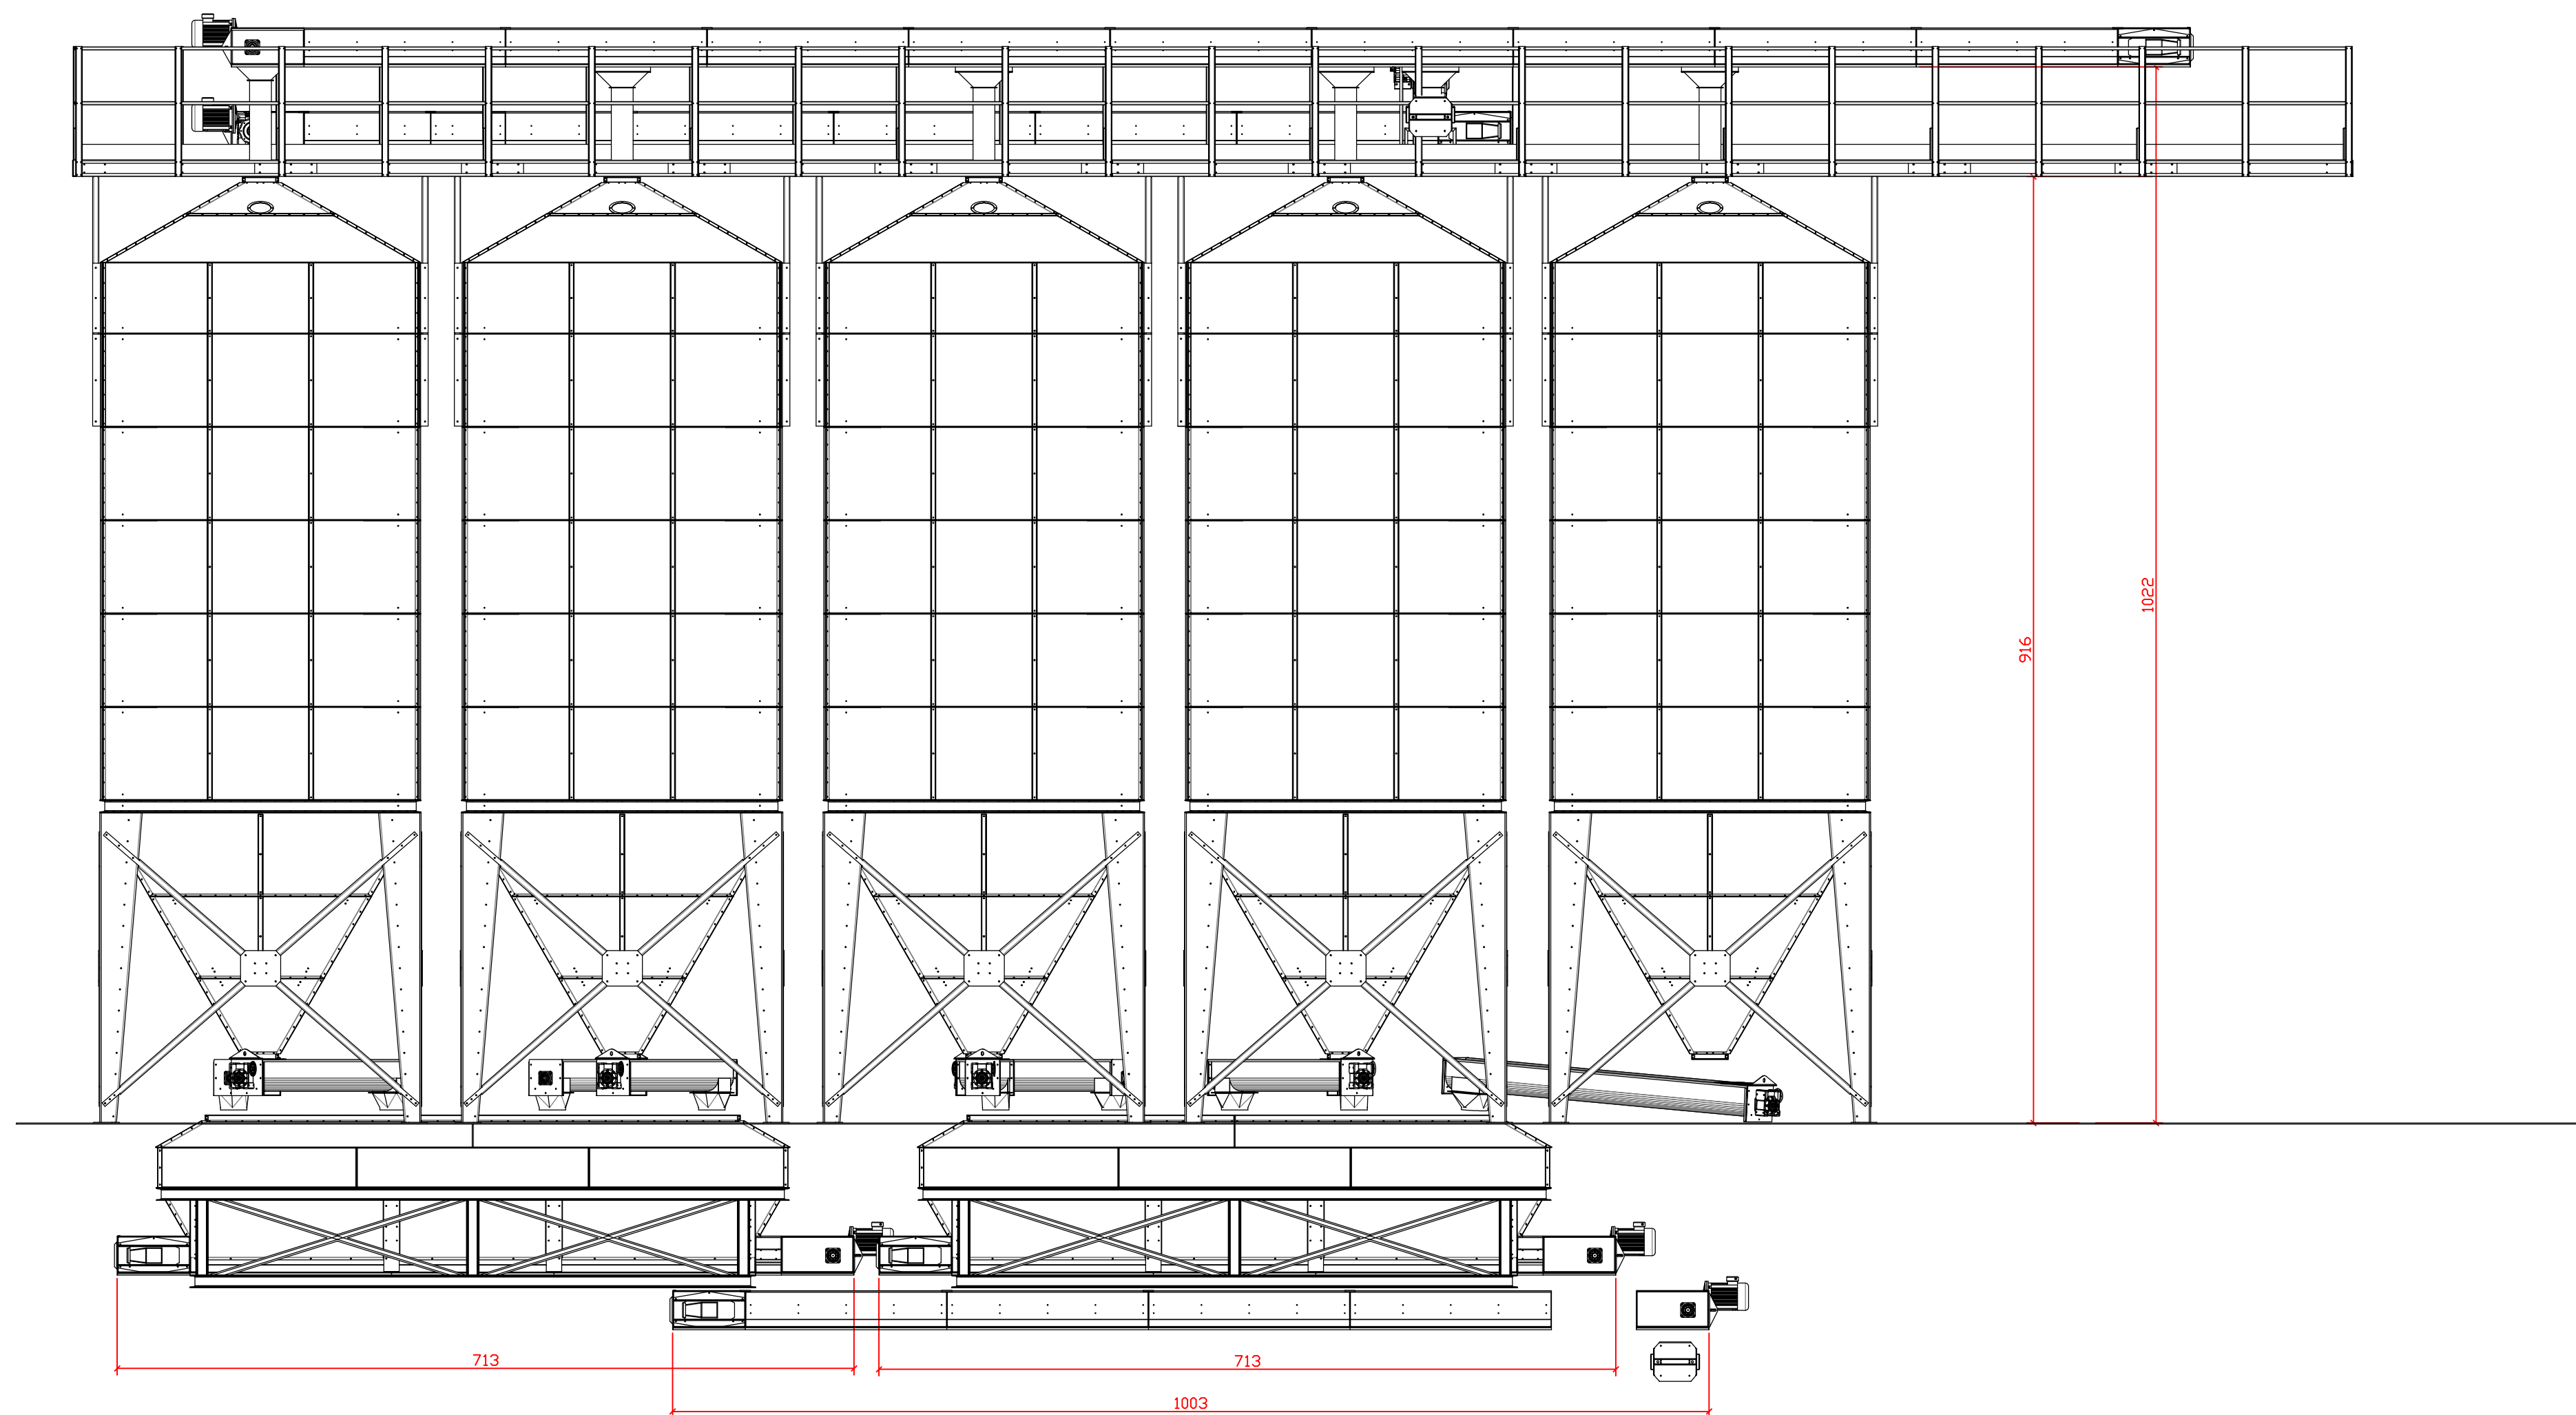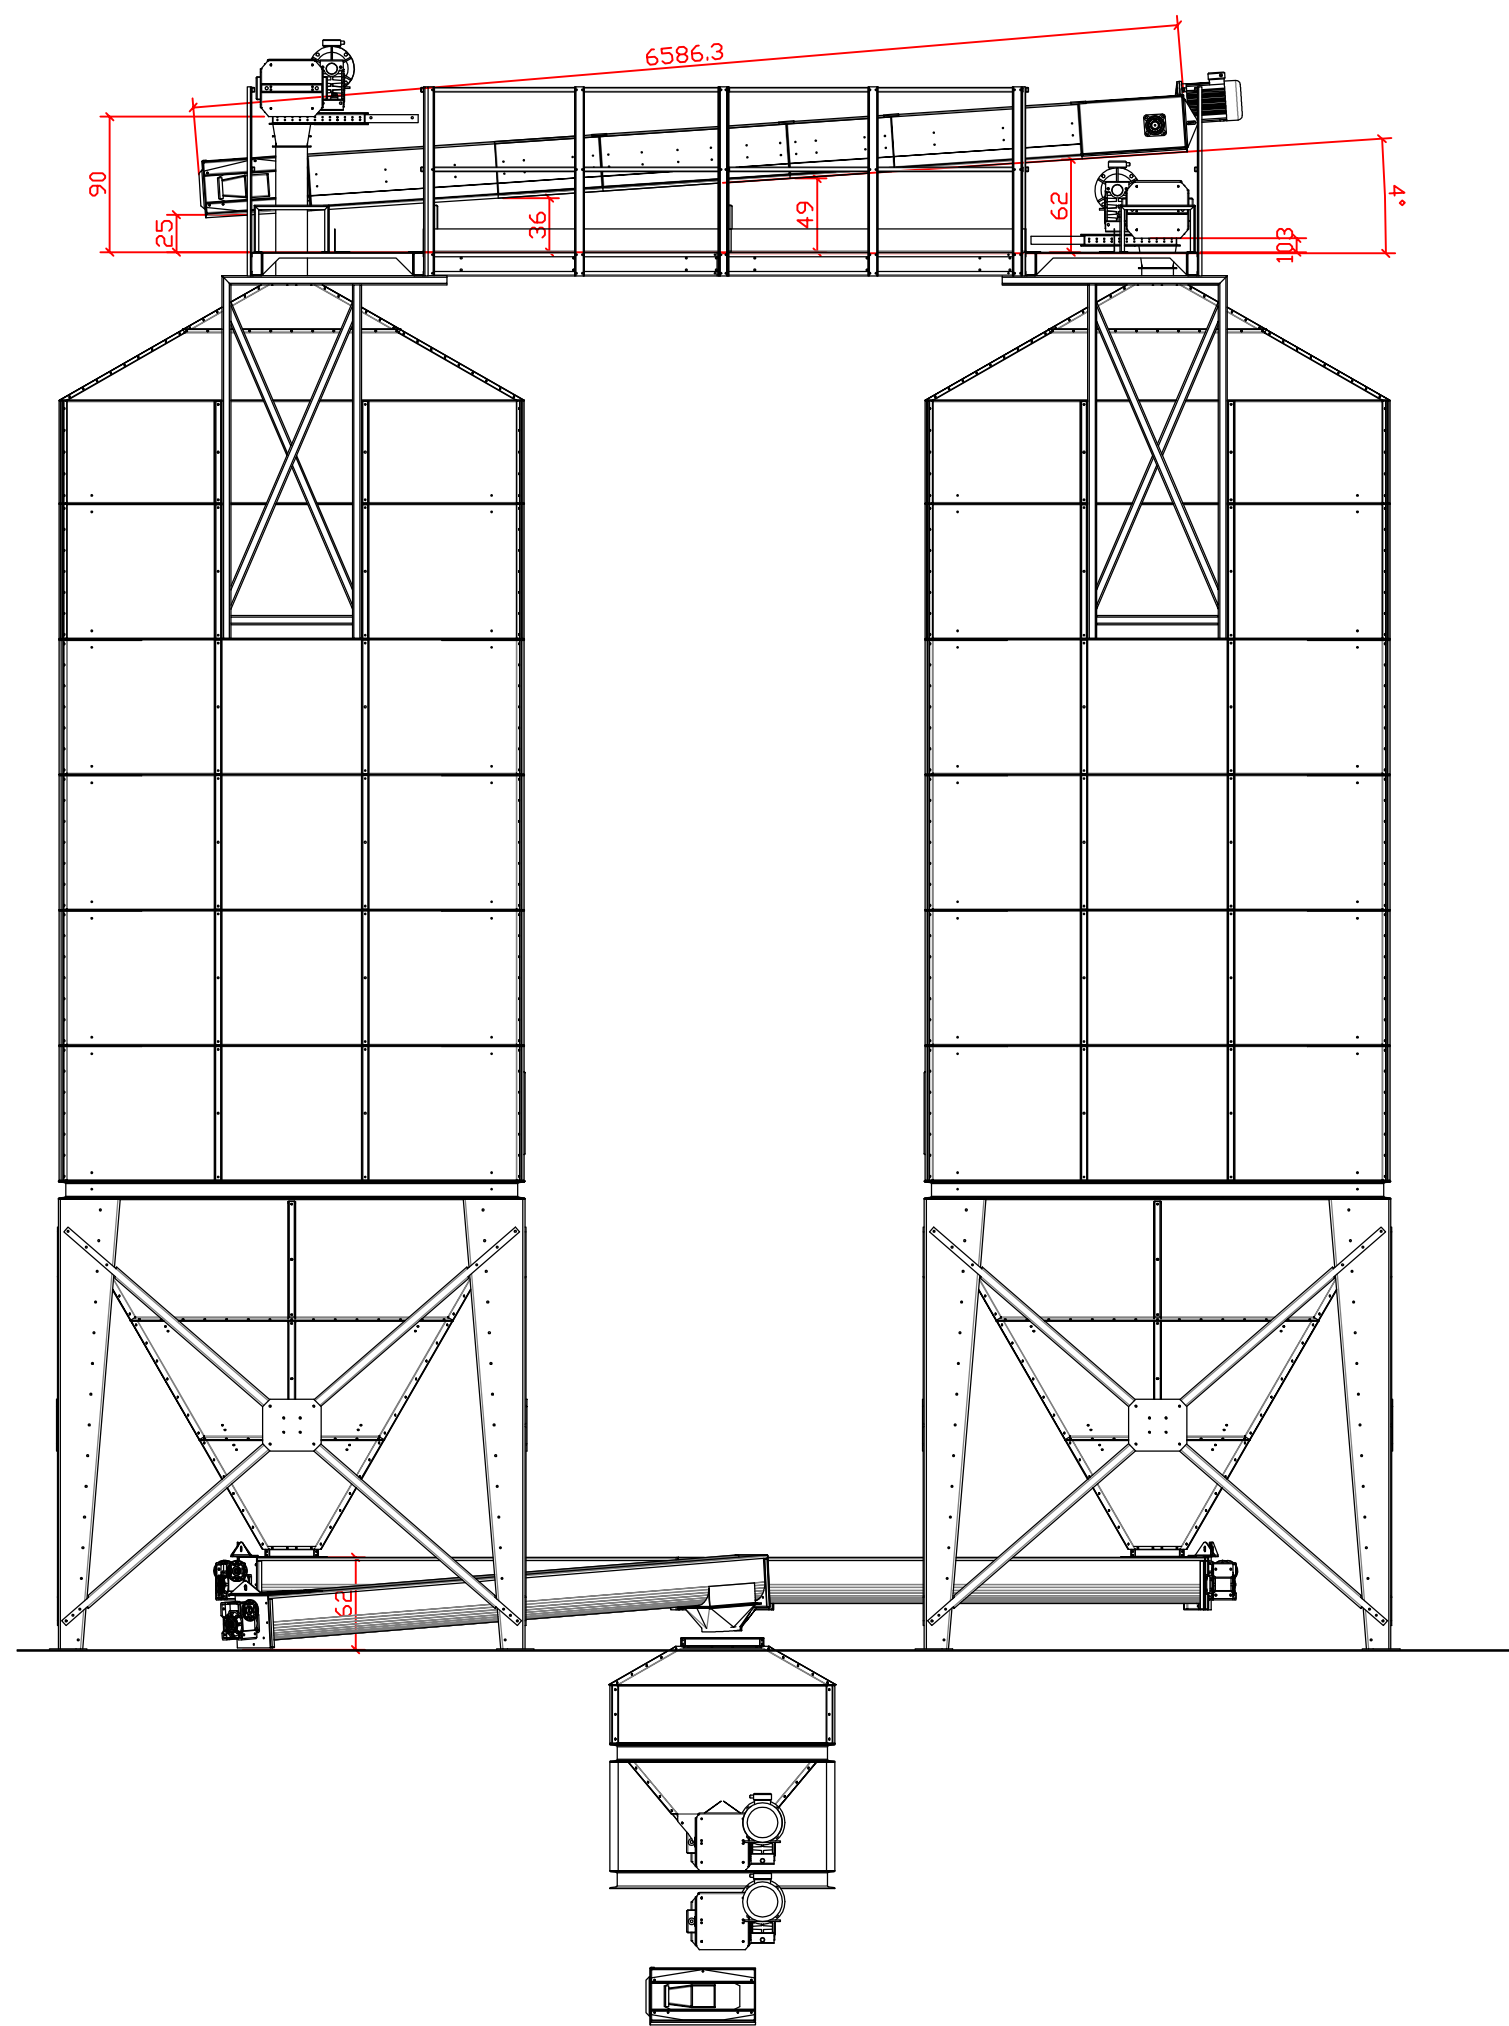


"THERMO DRAGONS" d.o.o. Projekovanje i izvođenje sistema termotehnika, hidrotehnika, procesne i gasne tehnike, inženjering i export-import. 24400 Senta, Glavna u. 21. tel: 064 61-66-362, tel: 024/817-111, fax: 024/817-333 www.thermodragons.co.rs thermo.dragons@gmail.com		PROJEKT Glavni mašinski tehnološki projekat za liniju za mešanje stočne hrane, sa linijom za proizvodnju premiksa i pelitiranja	
ODG. PRGJ.	Zolt Nadj Zombo dipl.inz.mos	INVESTITOR-KORISNIK: Industrija mesa PKB "IMES" d.o.o.	
SARADNIK			
MERILO 1:50	NAZIV MONTAŽNI CRTEŽ Linija za sirovinsku robu		DATUM 23.11.2011
		BROJ CRTEŽA D_S-11.22/11 ZAMENA ZA CRTEŽ	

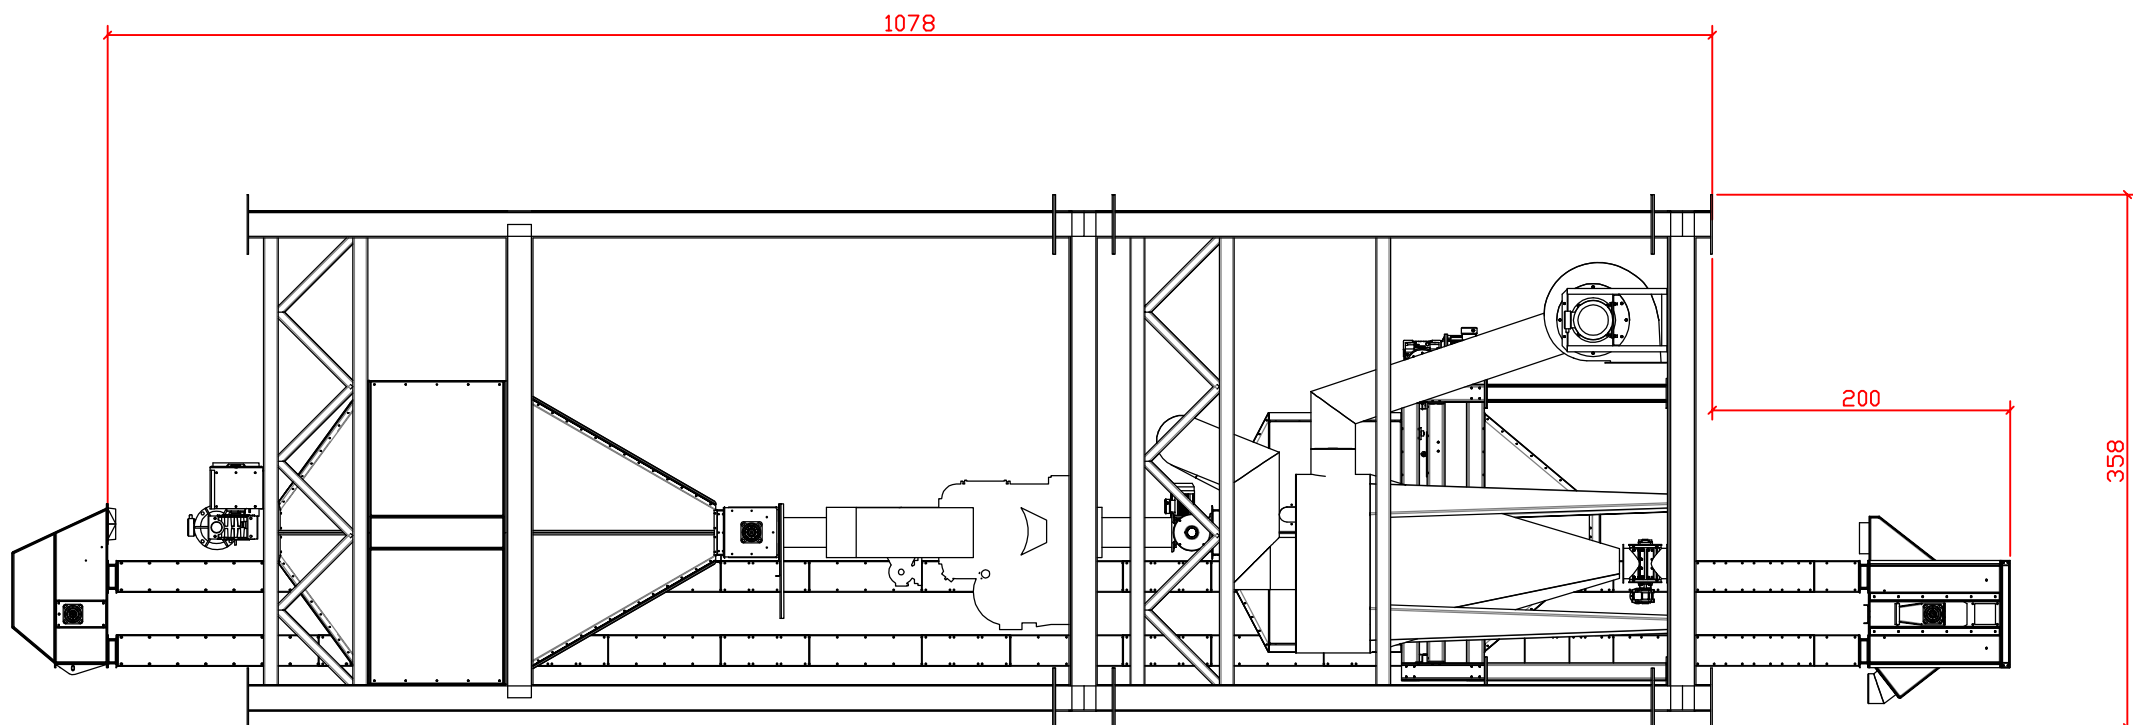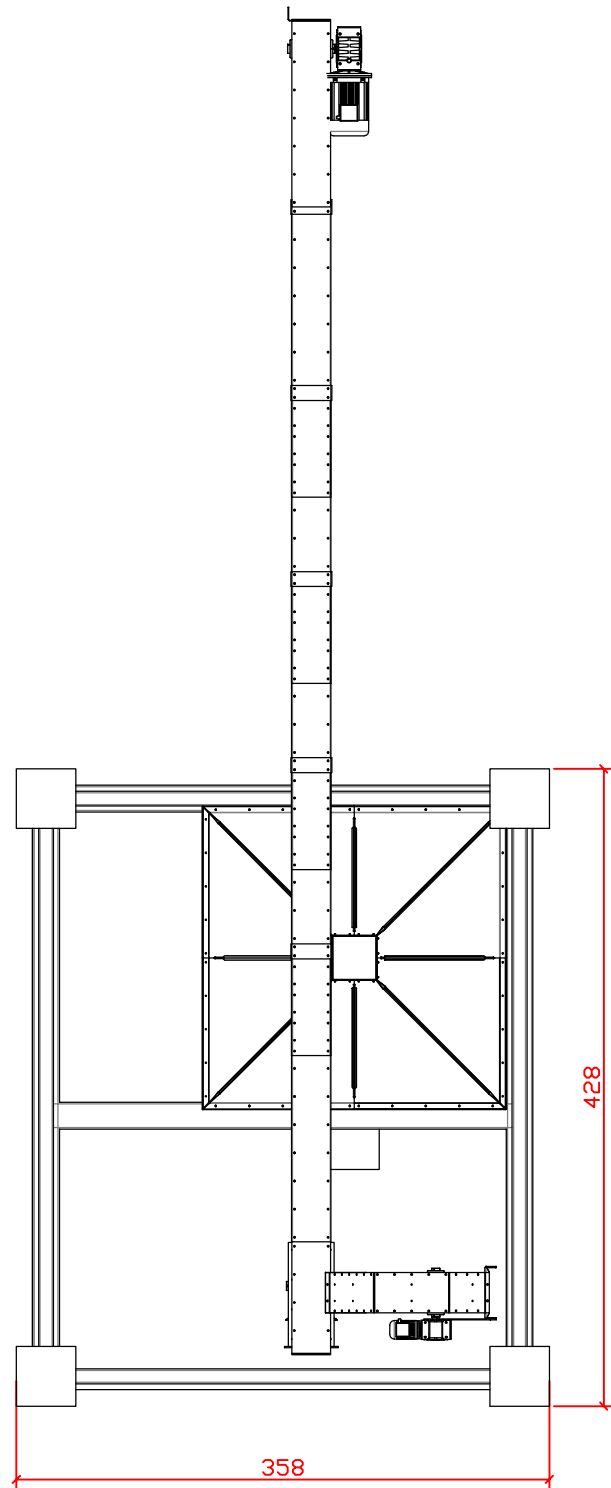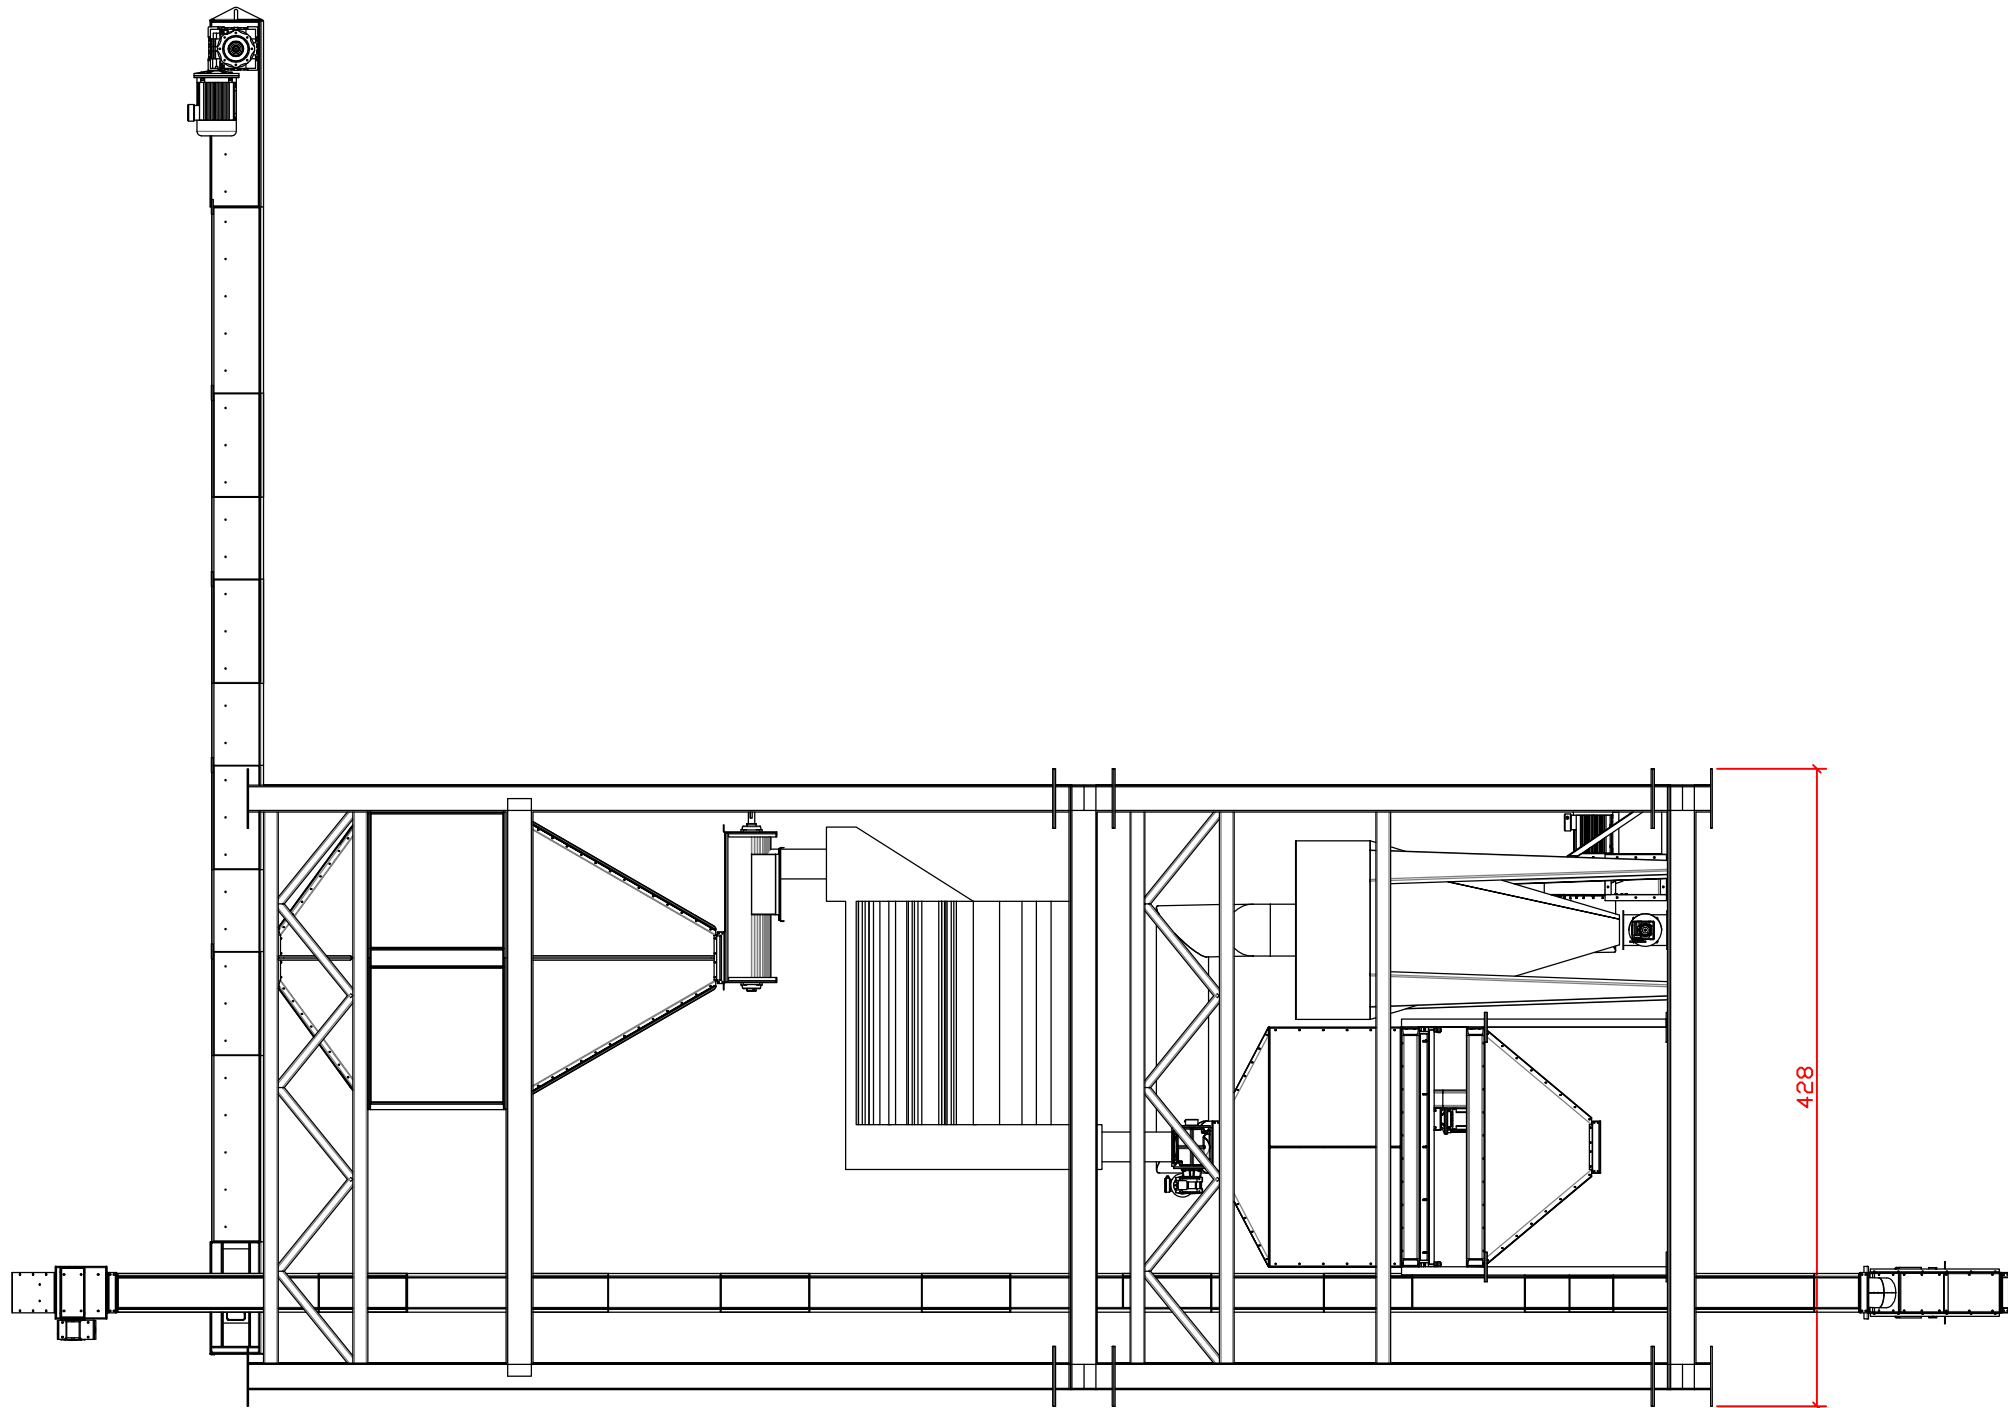

"THERMO DRAGONS" D.o.o. Projektovanje i izvođenje sistema termotehnike, hidrotehnike, procesne i gasne tehnike, inženjering i export-import. 24400 Senta, Glavna u. 21. tel: 064/61-66-362, tel: 024/817-111, fax: 024/817-333 www.thermodragons.co.rs thermo.dragons@gmail.com			PROJEKT Glavni mašinski tehnološki projekat za liniju za mešaoanu stočne hrane, sa linijom za proizvodnju premixa i peletiranje	
DDG. PROJ. Zolt Nadj Zambo dipl.inz.mas			INVESTITOR-KORISNIK: Industrija mesa PKB "IMES" d.o.o.	
SARADNIK				
MERILO 1:50		NAZIV MONTAŽNI CRTEŽ Mlinski deo mešaone stočne hrane		DATUM 23.11.2011
				BRJ CRTEZA D_S-07.22/11 ZAMENA ZA CRTEZ

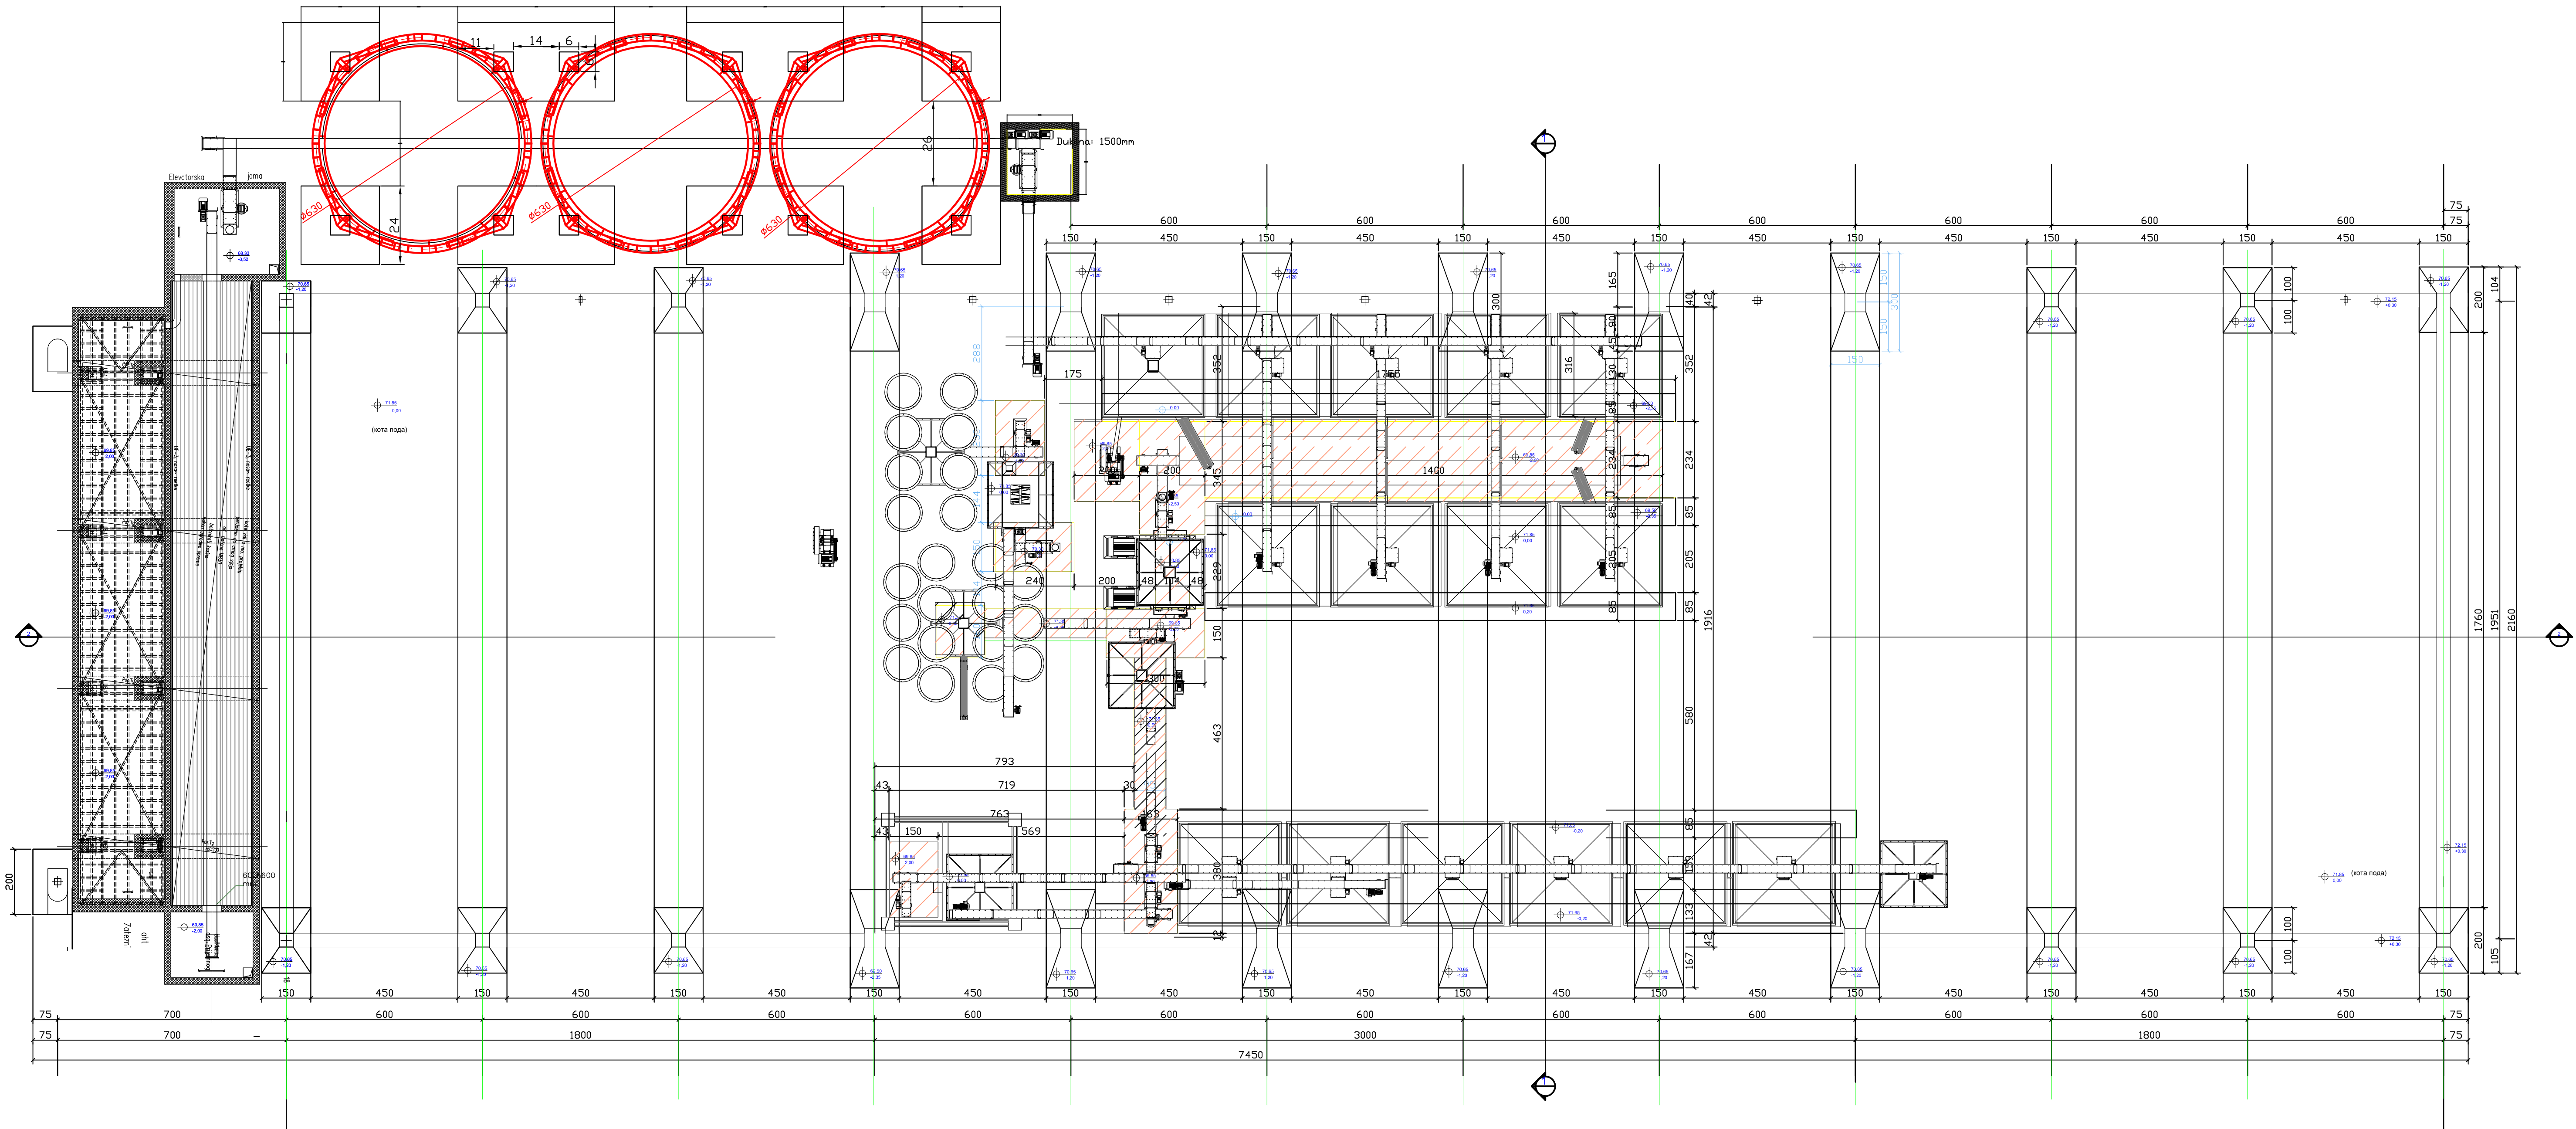

"THERMO DRAGONS" d.o.o. Projekovanje i izvođenje sistema termotehnika, hidrotehnika, procesne i gasne tehnike, inženjering i export-import. 24400 Senta, Glavna u. 21. tel: 064/61-66-362, tel: 024/817-111, fax: 024/817-333 www.thermodragons.co.rs thermo.dragons@gmail.com		PROJEKT Glavni mašinski tehnološki projekat za liniju za mešanje stočne hrane, sa linijom za proizvodnju premiksa i pelitiranja	
ODG. PRGJ.	Zolt Nadj Zombo dipl.inz.mos	INVESTITOR-KORISNIK: Industrija mesa PKB "IMES" d.o.o.	
SARADNIK			
MERILO 1:100	NAZIV MONTAŽNI CRTEŽ TEHNOLOŠKE LINIJE	DATUM 23.11.2011	BROJ CRTEŽA D_S-06.22/11 ZAMENA ZA CRTEŽ

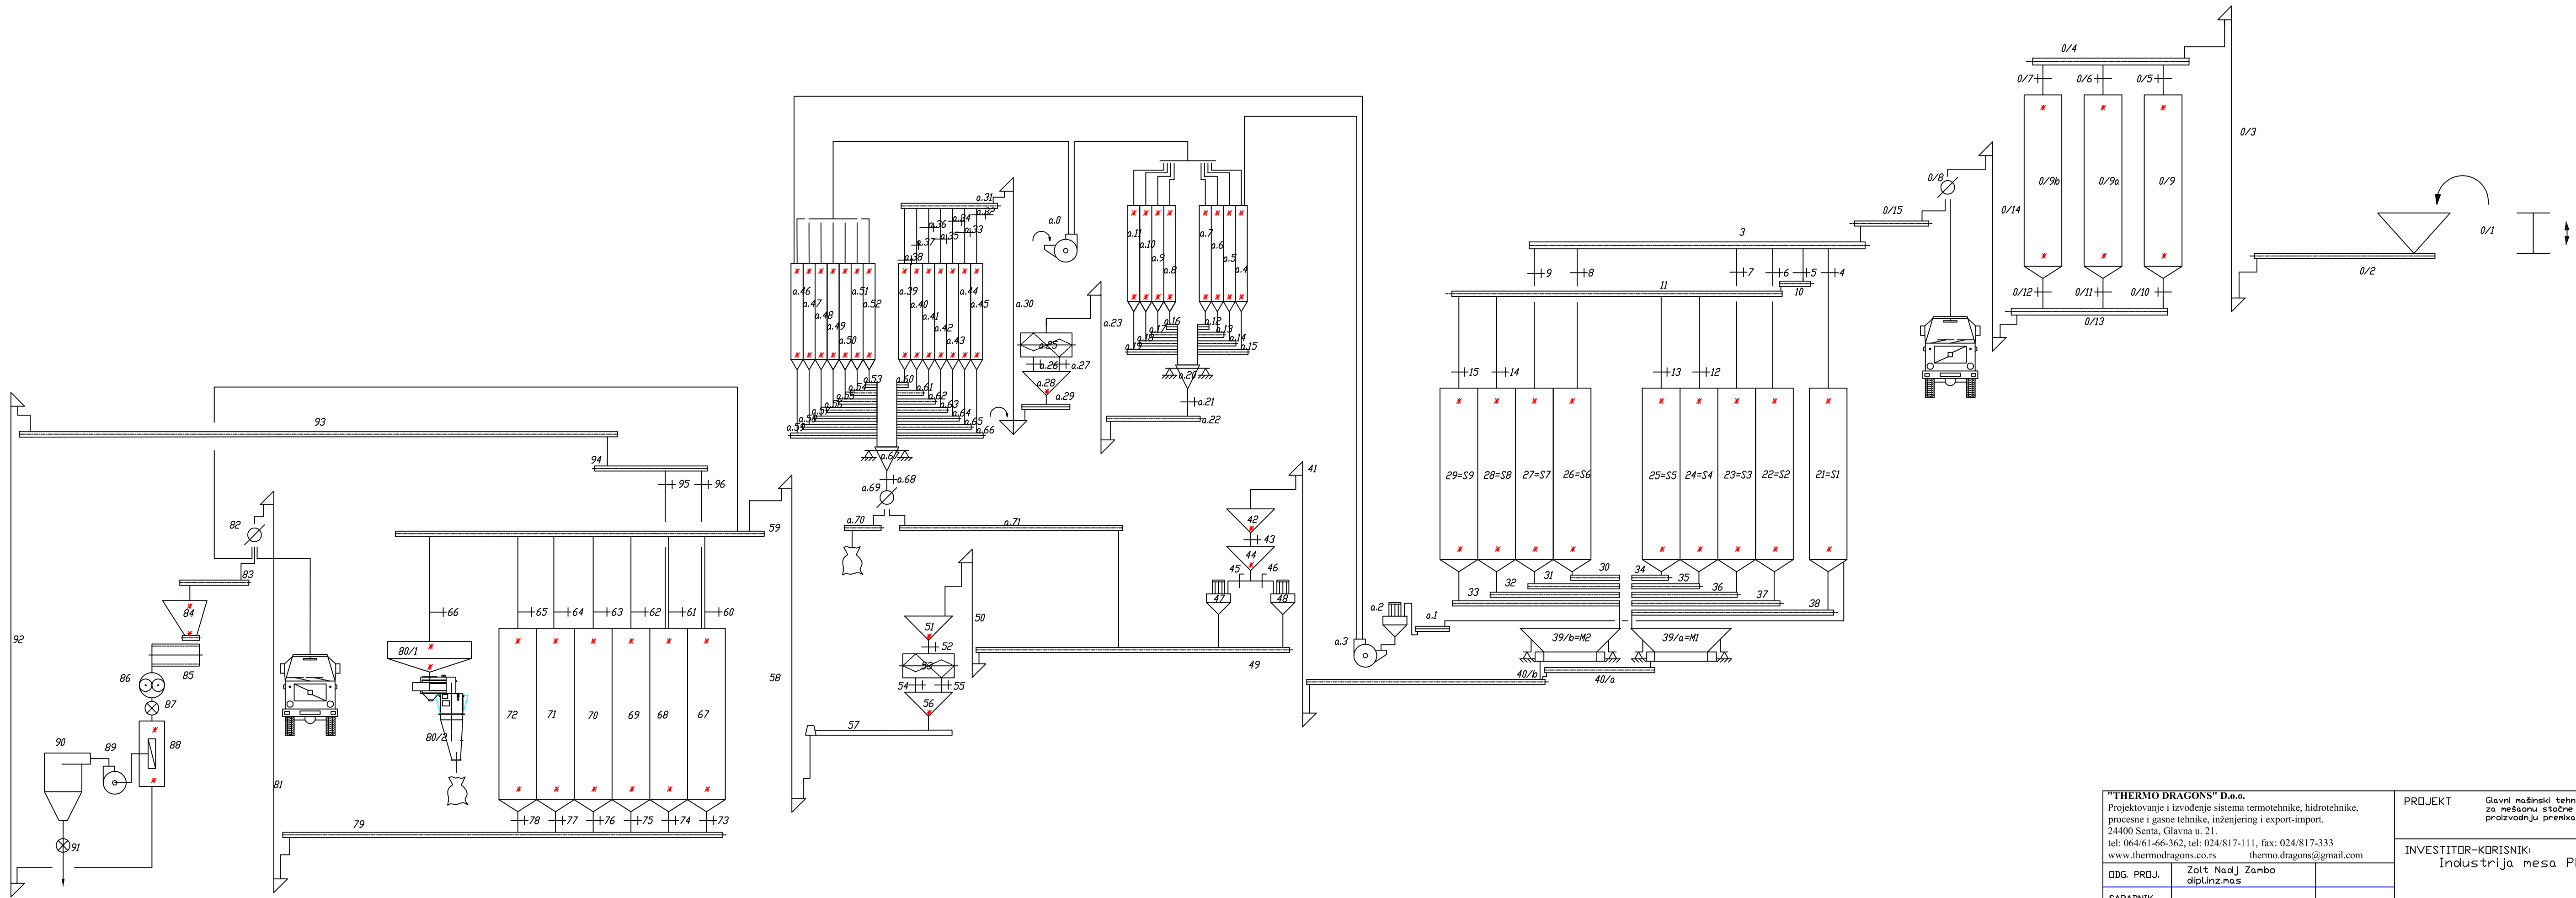

"THERMO DRAGONS" D.o.o. Projekovanje i izvođenje sistema termotehnike, hidrotehnike, procesne i gasne tehnike, inženjering i export-import. 24400 Senja, Glavna ul. 21. tel: 064/61-66-362, tel: 024/817-1111, fax: 024/817-333 www.thermodragons.co.rs thermo.dragons@gmail.com		PROJEKT Glavni mašinski tehnološki projekat za liniju za mešavinu stočne hrane, sa linijom za proizvodnju premiksa i peletiranje	
ODG. PRDJ. Zolt Nadj Zankó dipl.inz.mas		INVESTITOR-KORISNIK: Industrija mesa PKB "IMES" d.o.o.	
SARADNIK			
MERIL0 x:x	NAZIV TEHNOLOŠKA ŠEMA		DATUM 23.11.2011
		BROJ CRTEZA D_S-02.22/11 ZAMENA ZA CRTEZ	









